


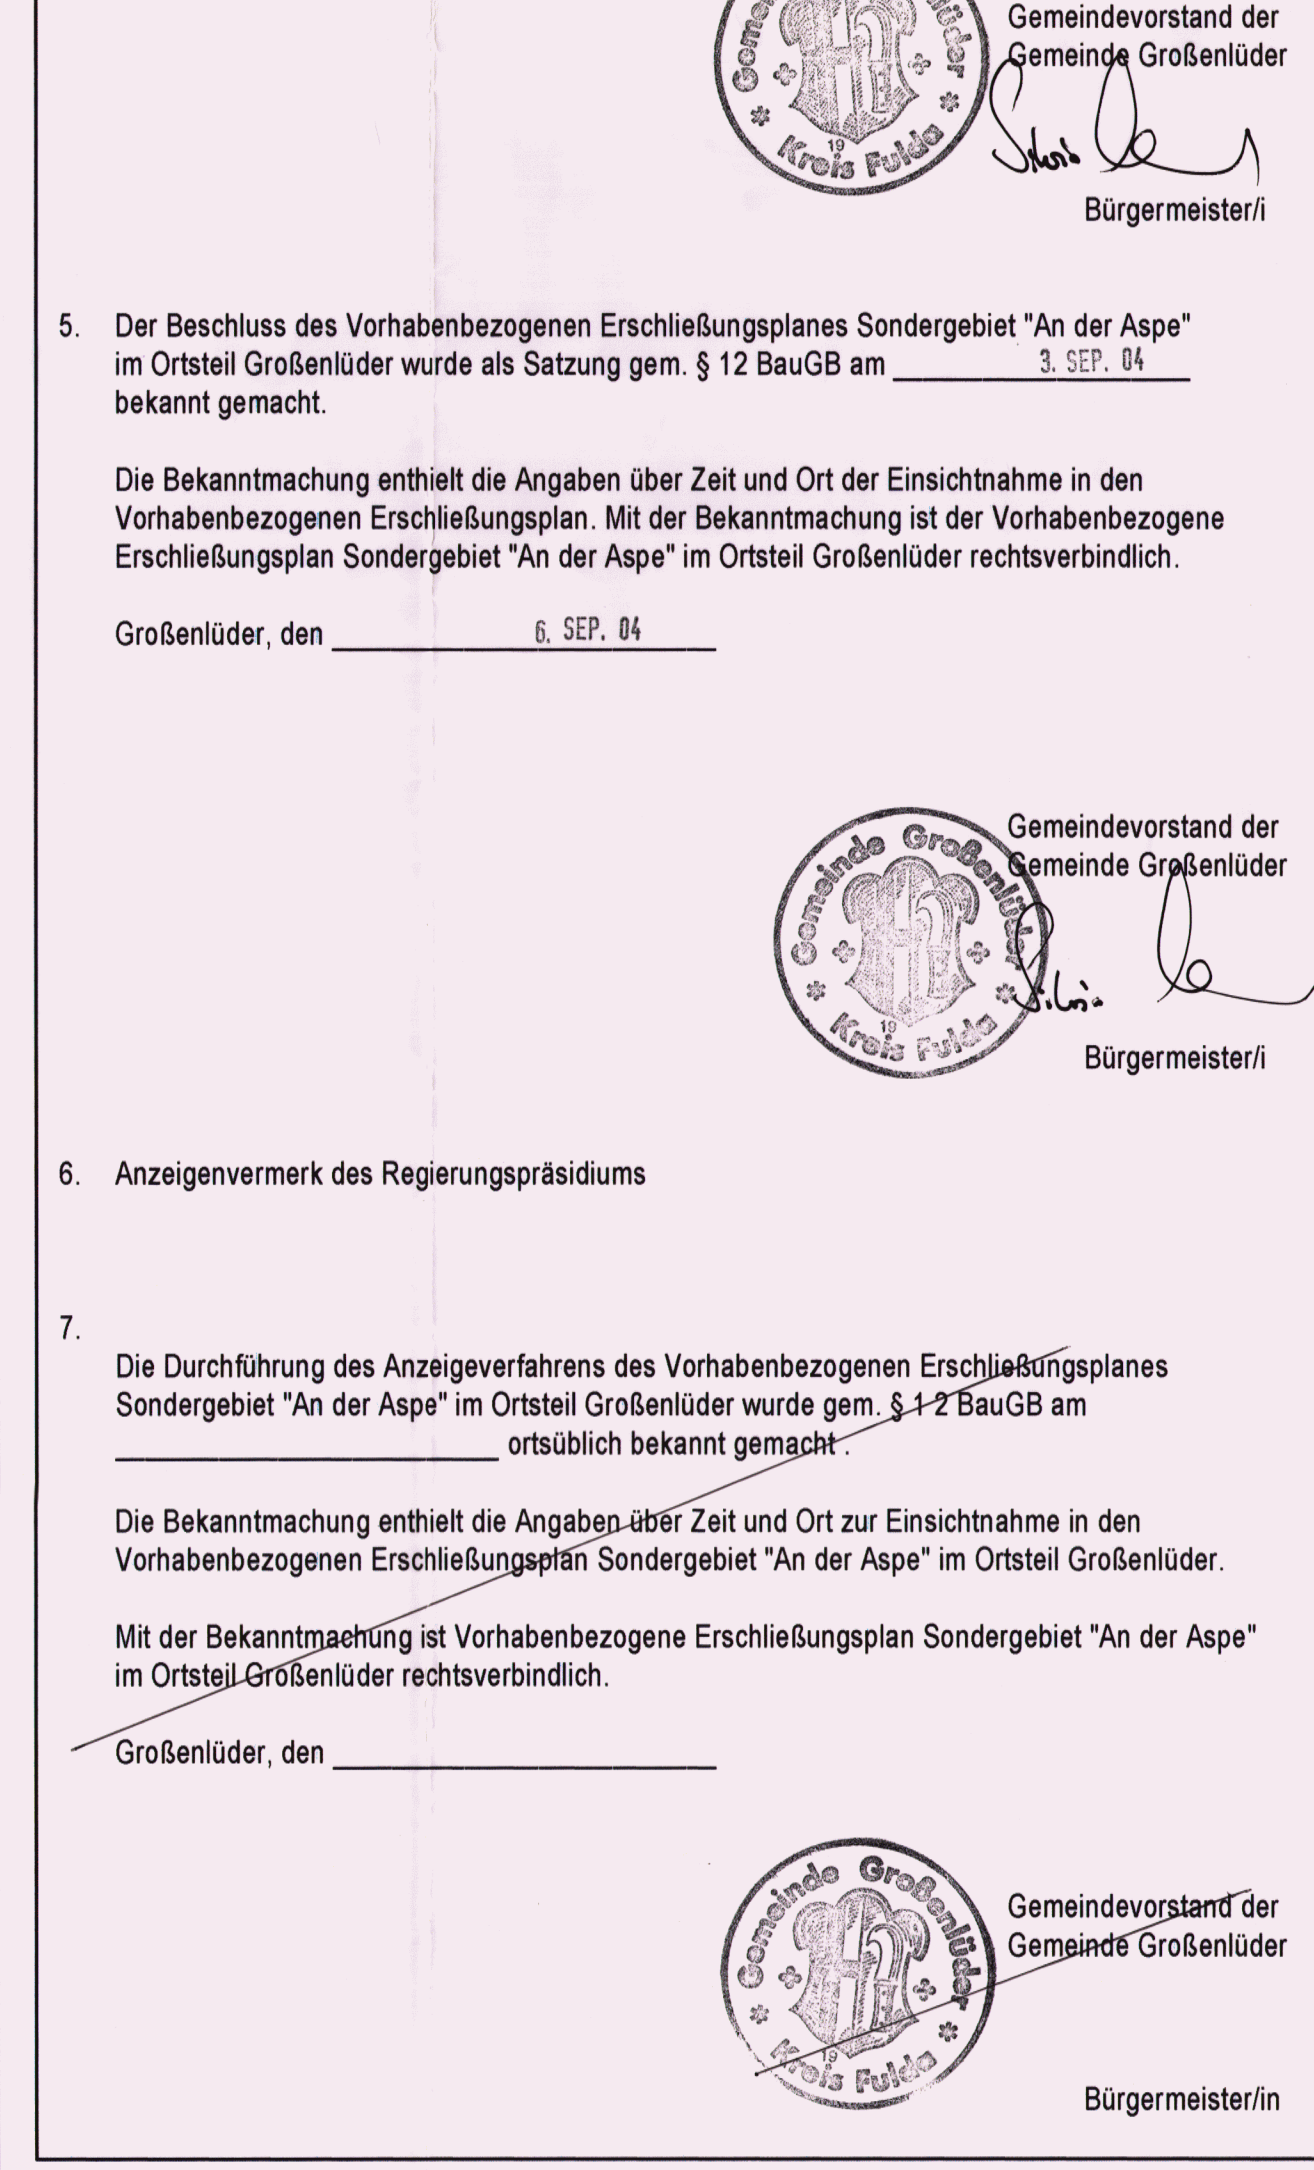
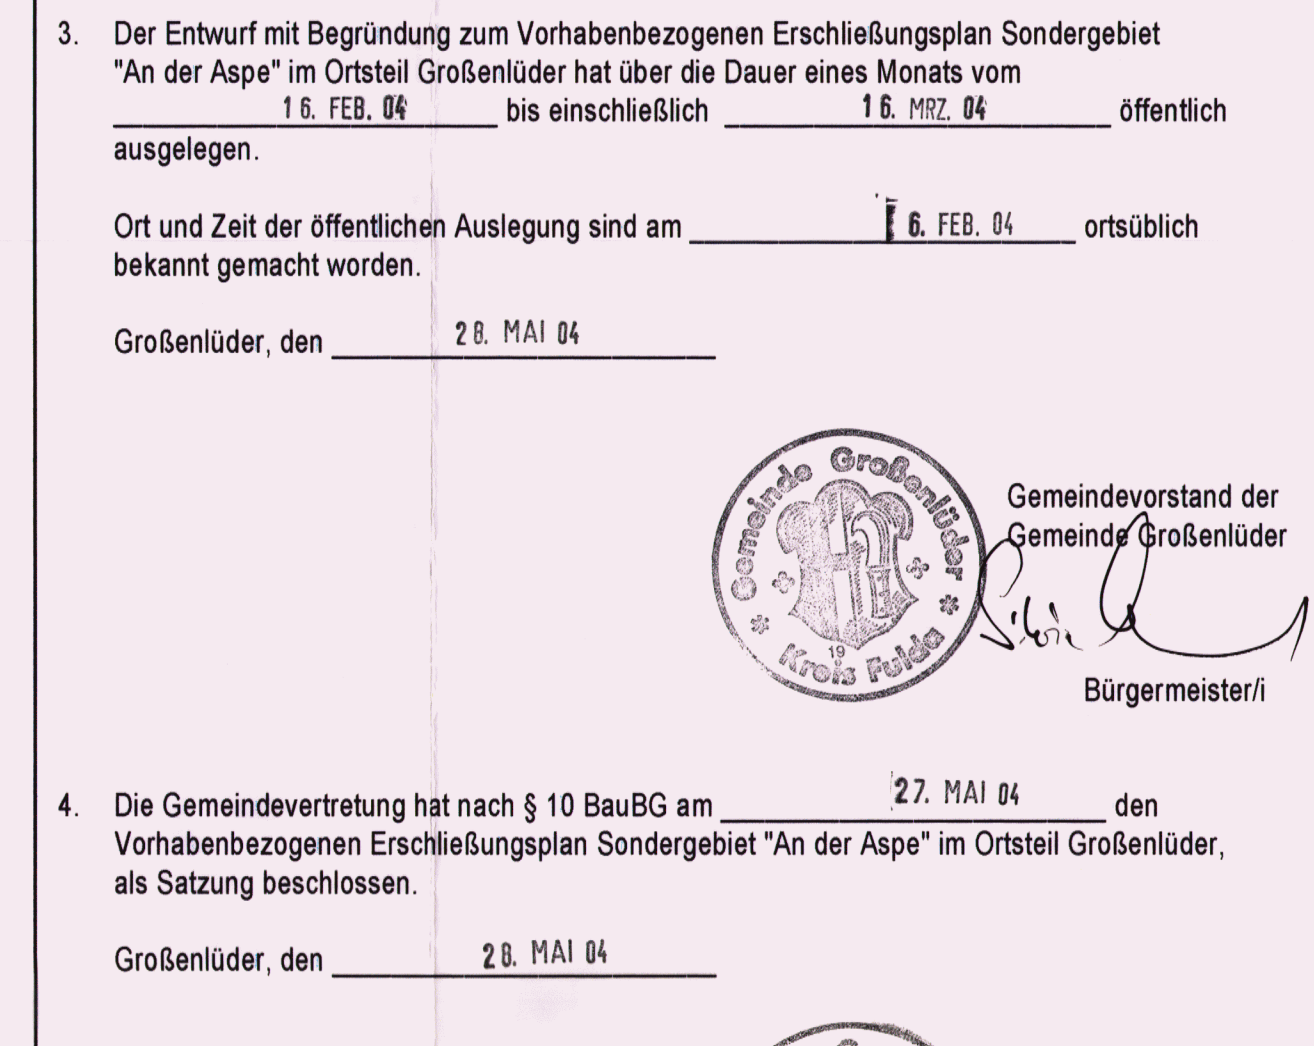
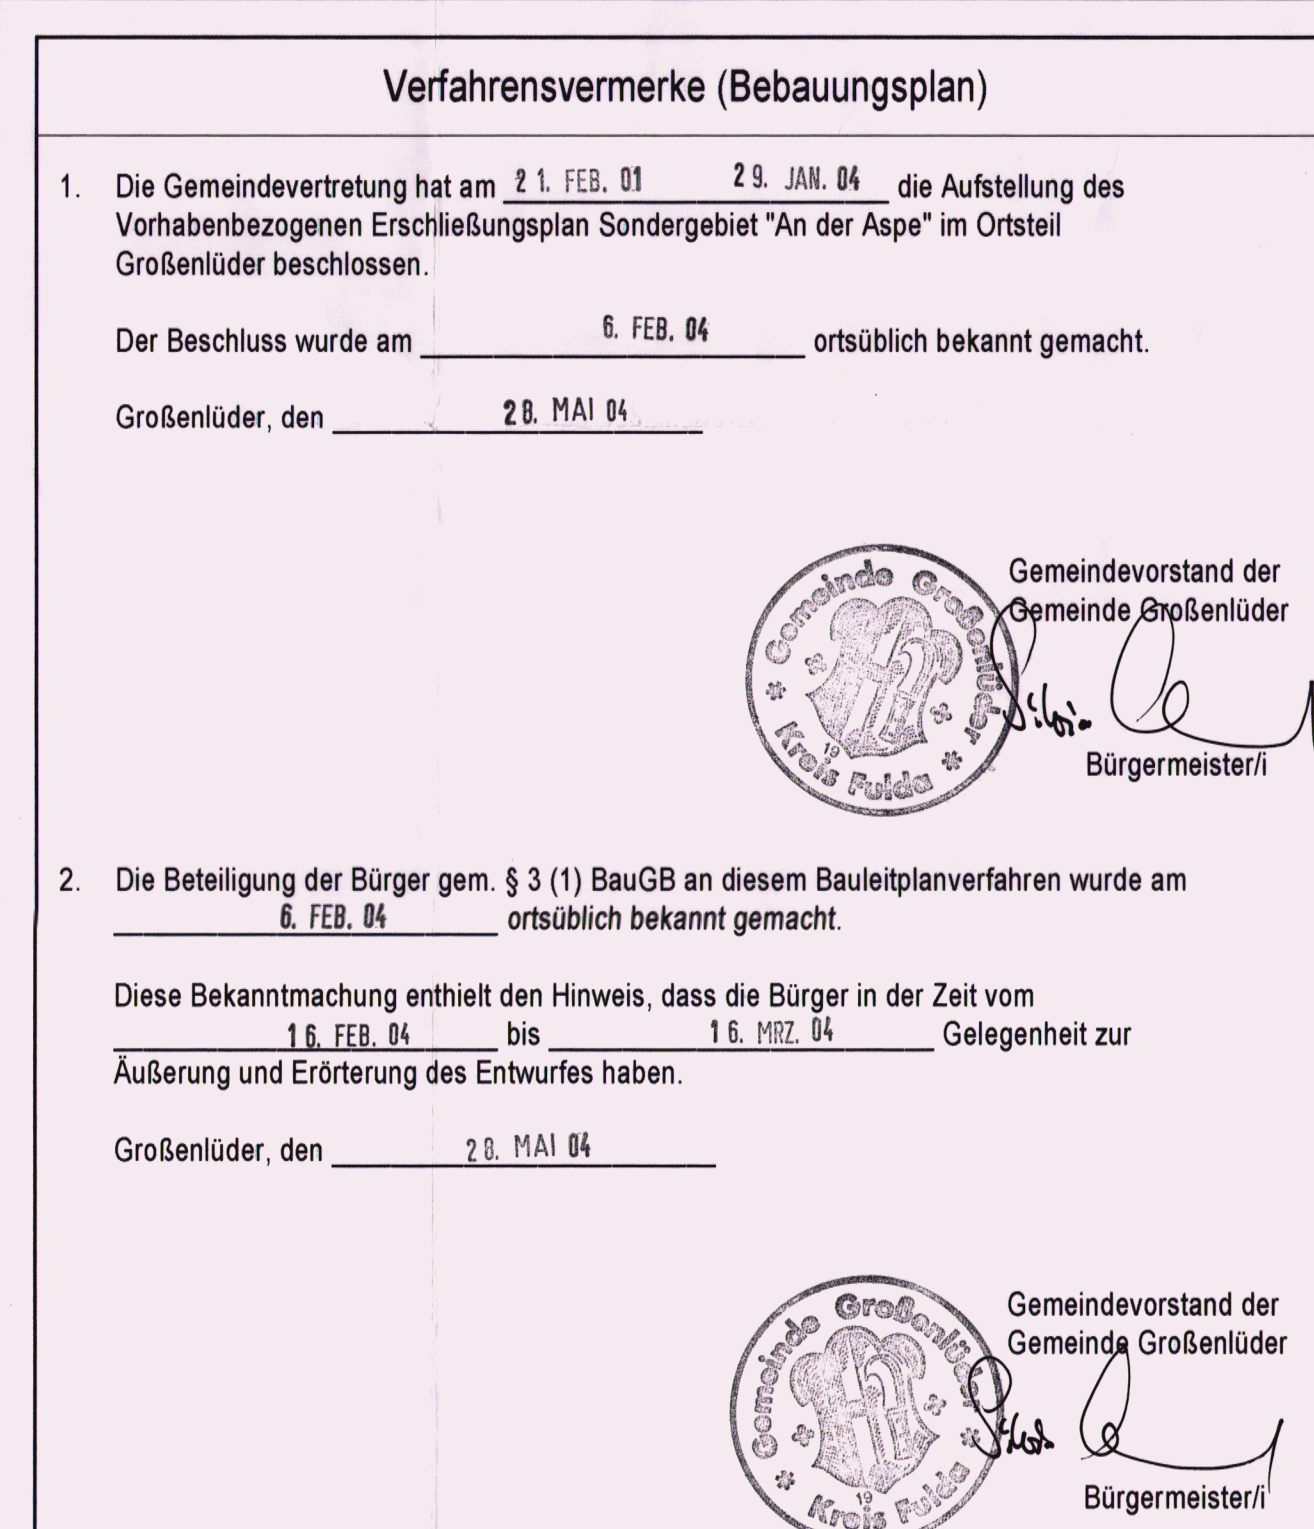


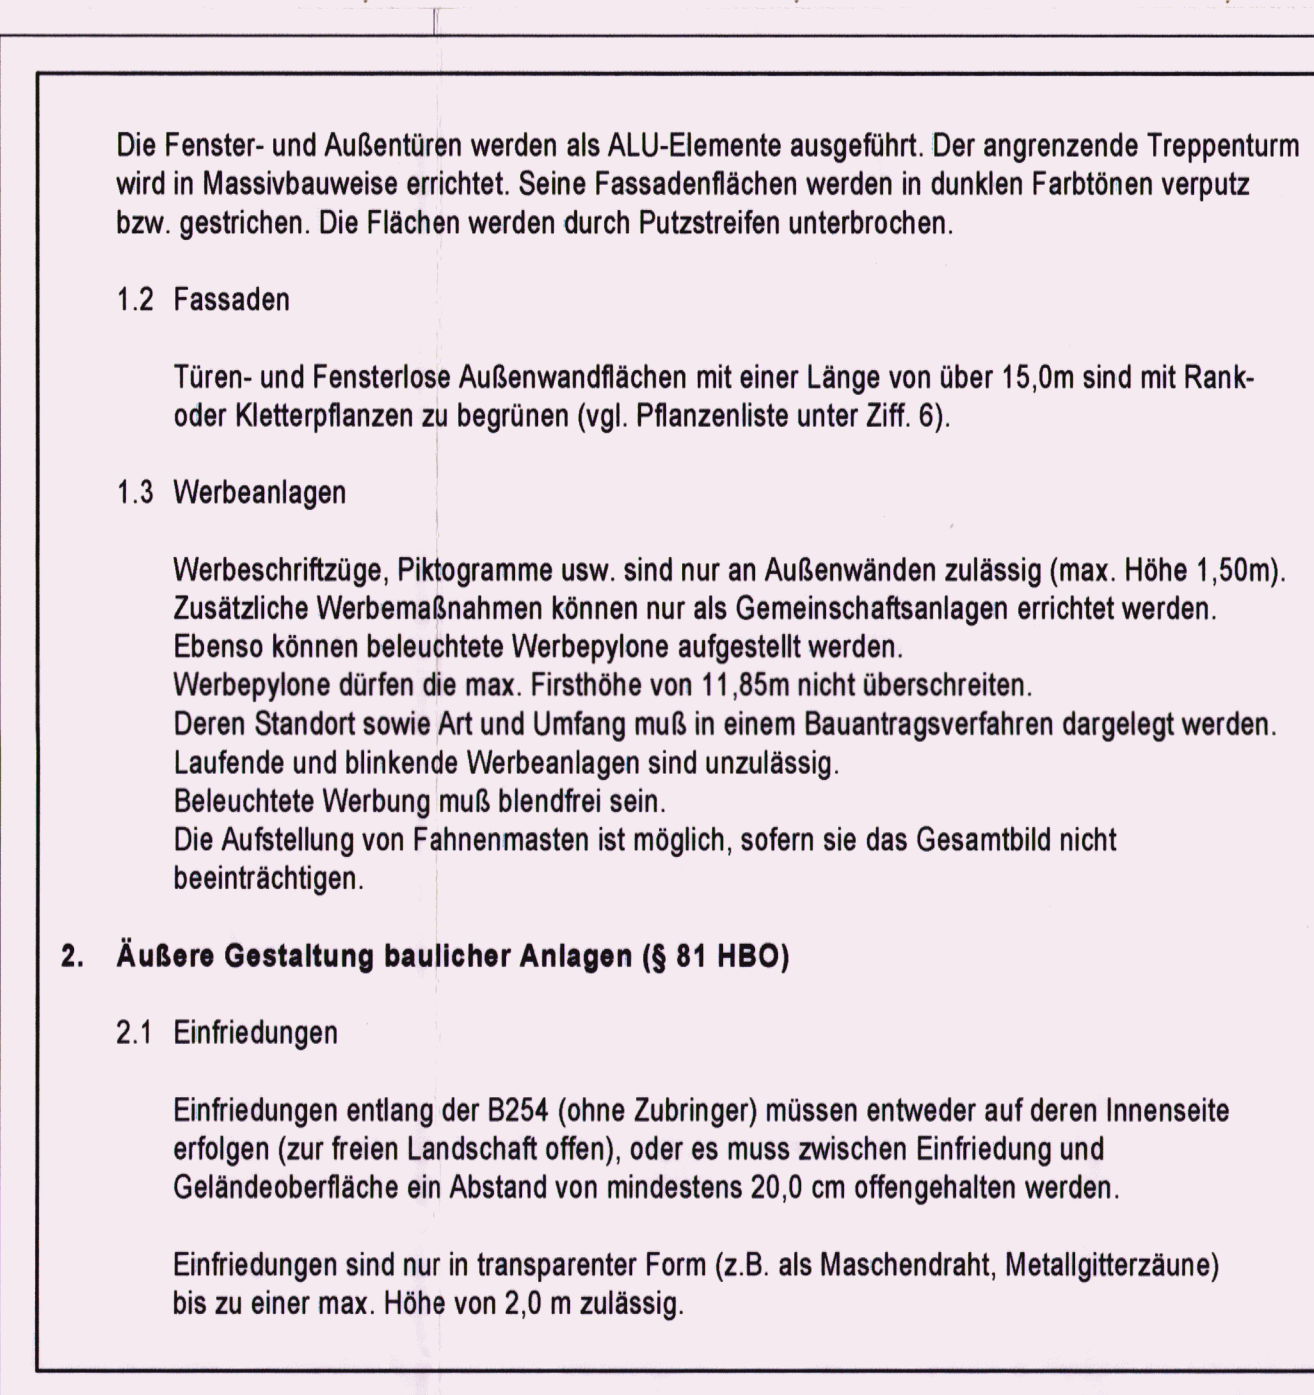


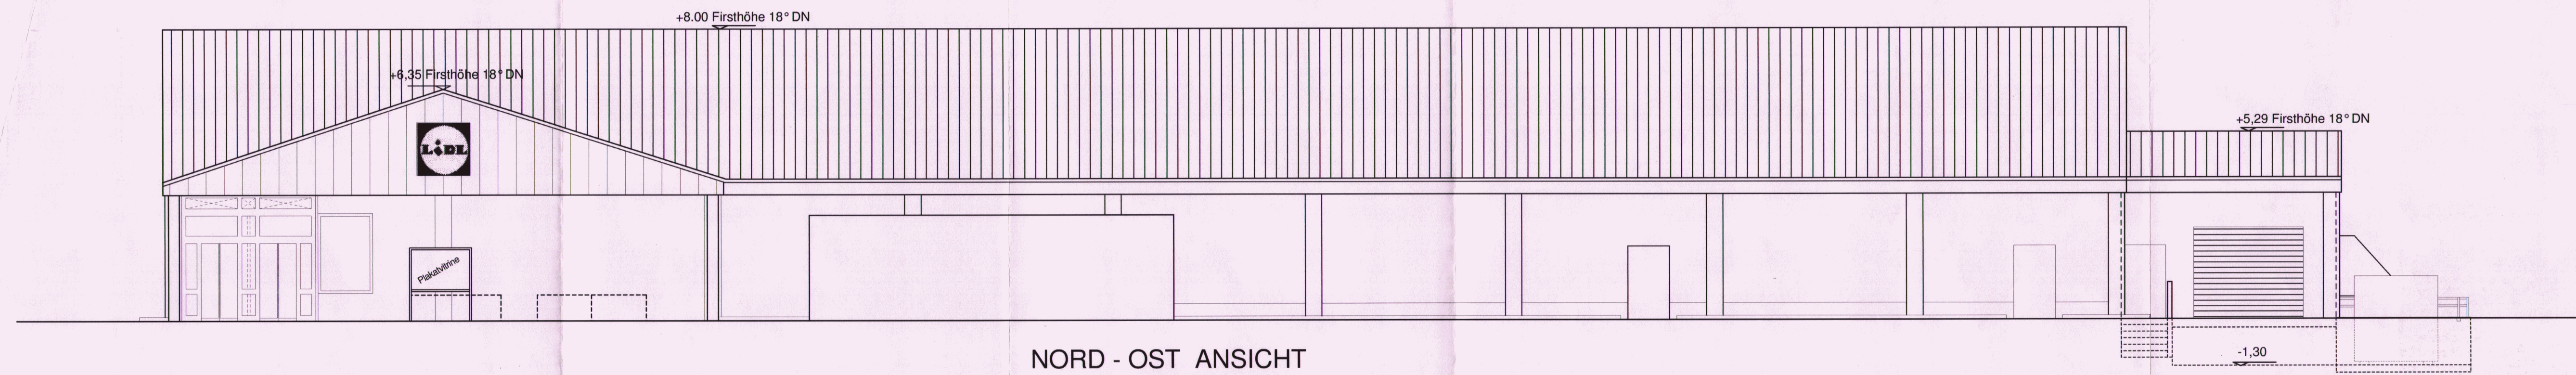


NORD - OST ANSICHT
Längsseite (Eingang)

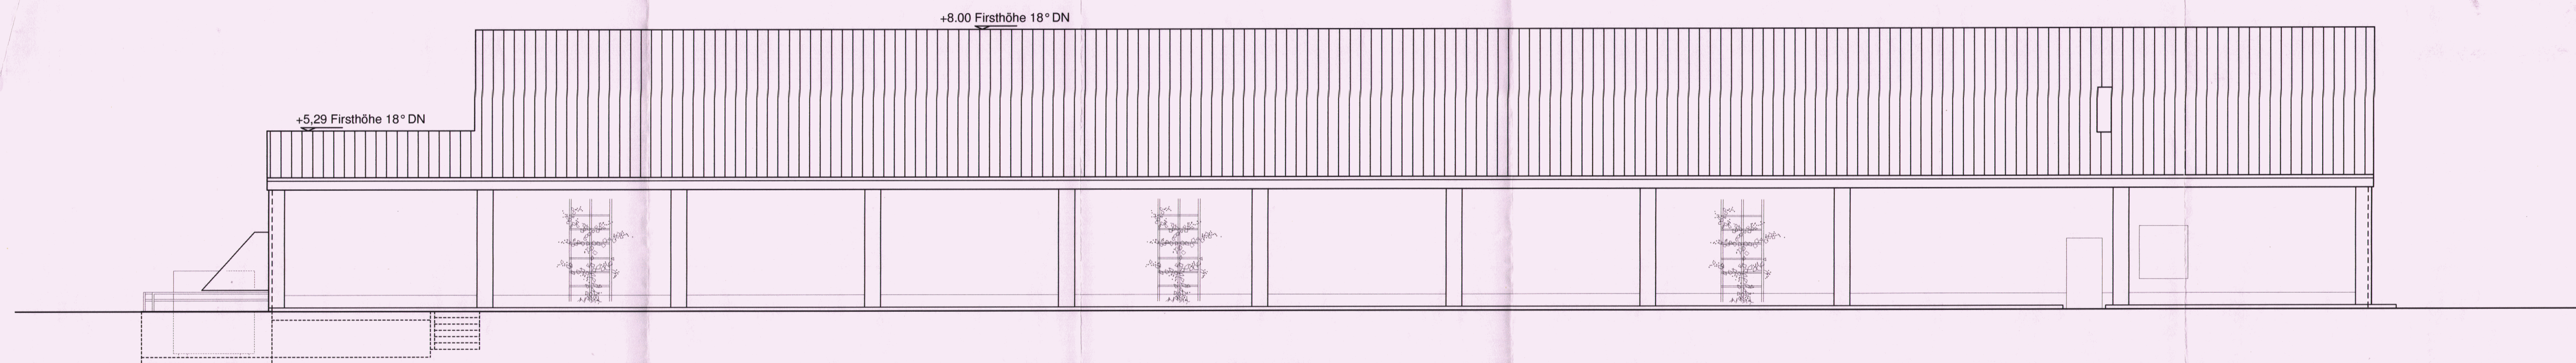

SÜD - WEST ANSICHT
Längsseite

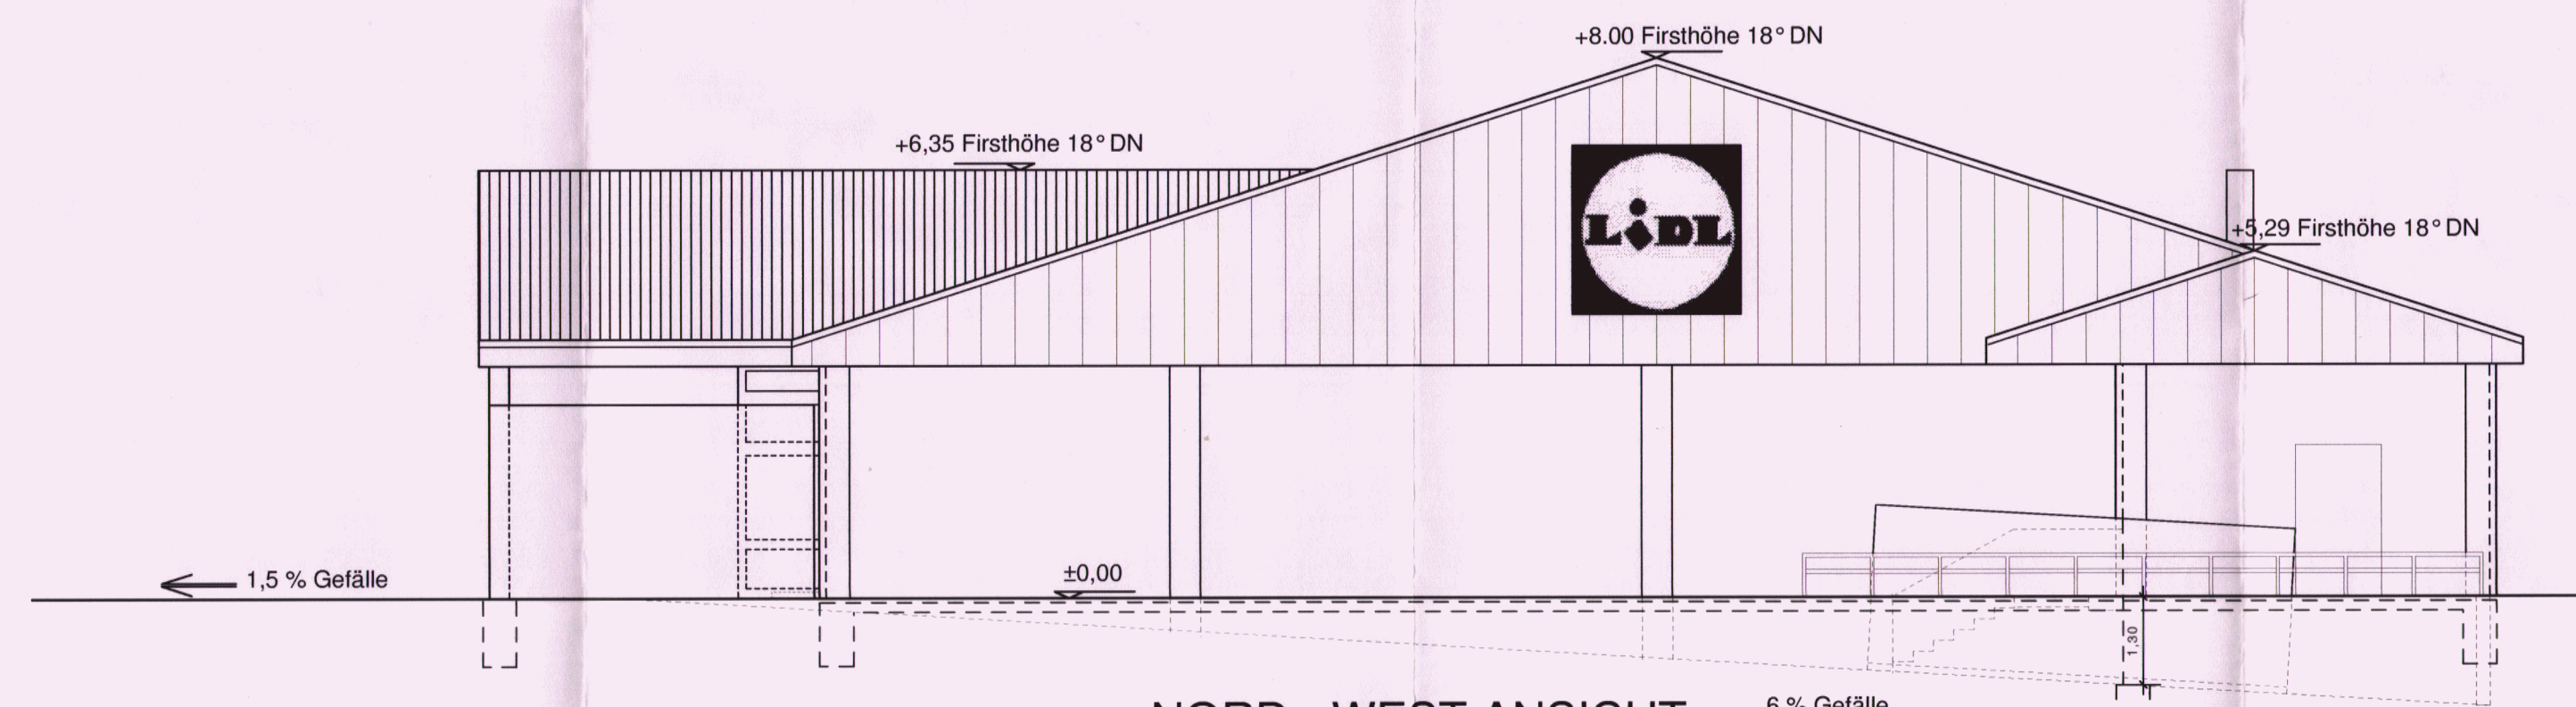


NORD - WEST ANSICHT
Giebelseite (Anlieferung)

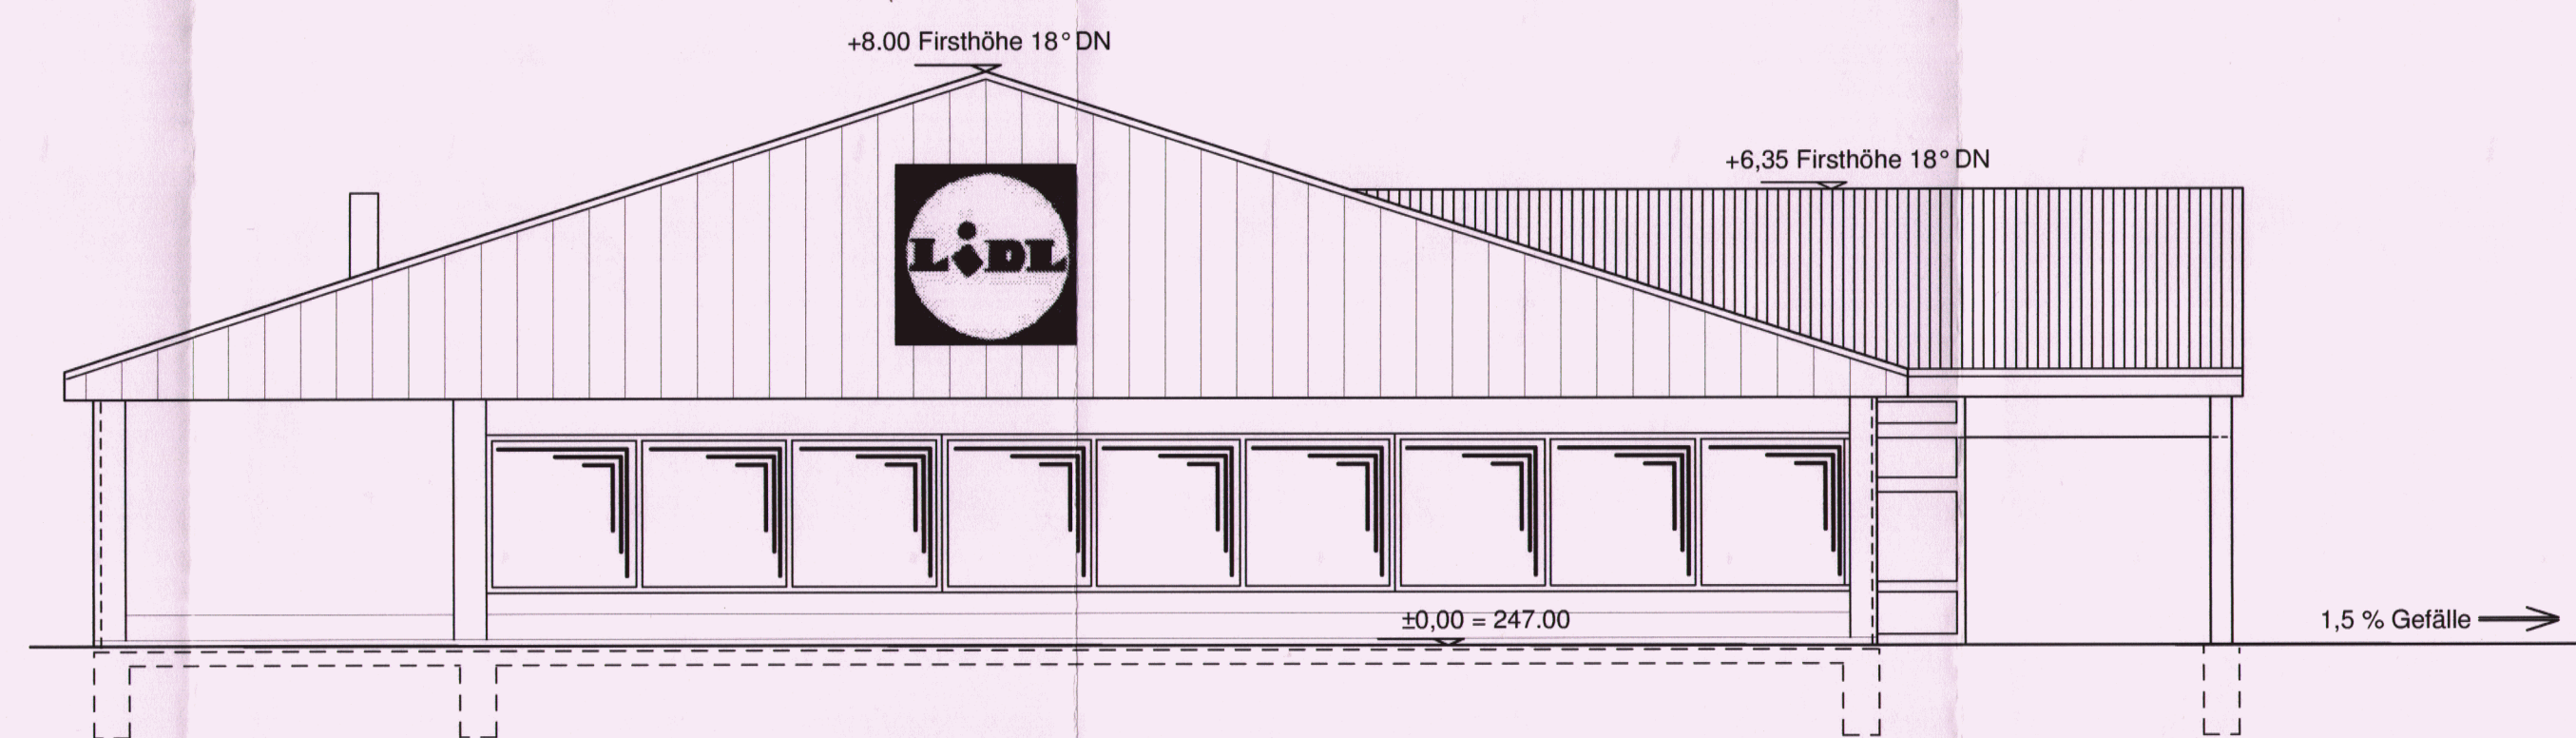


SÜD - OST ANSICHT
Giebelseite (Schaufenster)

 Planungsbüro Klaus Gerk Zur Kuppe 12, 36364 Bad Salzschlirf Tel.: 0 66 48 / 39 05 Fax: 39 07 e-mail: Gerk.KG@online.de				
Bauprojekt	Neubau eines Lebensmittel-Discounter			
Bauherr	Gerk Klaus Brunnenweg 4 a 36137 Großenlütder - Müs			
Bauort	An der Aspe 36137 Großenlütder			
Bauteil	1000 (800) m² VK 5 Gang LD - D4			
Gez.	PO	Gez.	Gez.	Datum: 20.04.04
Blatt	DIN A 1 Querformat Maßstab			
1:100	Bauherr Planverfasser			

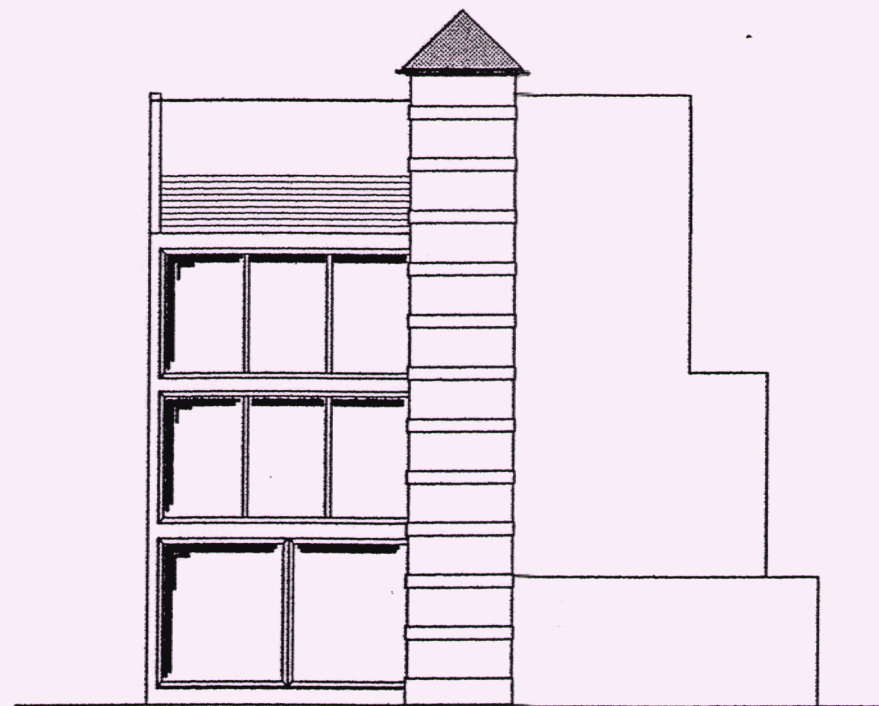


Ansicht Aufzug-Treppenhaus

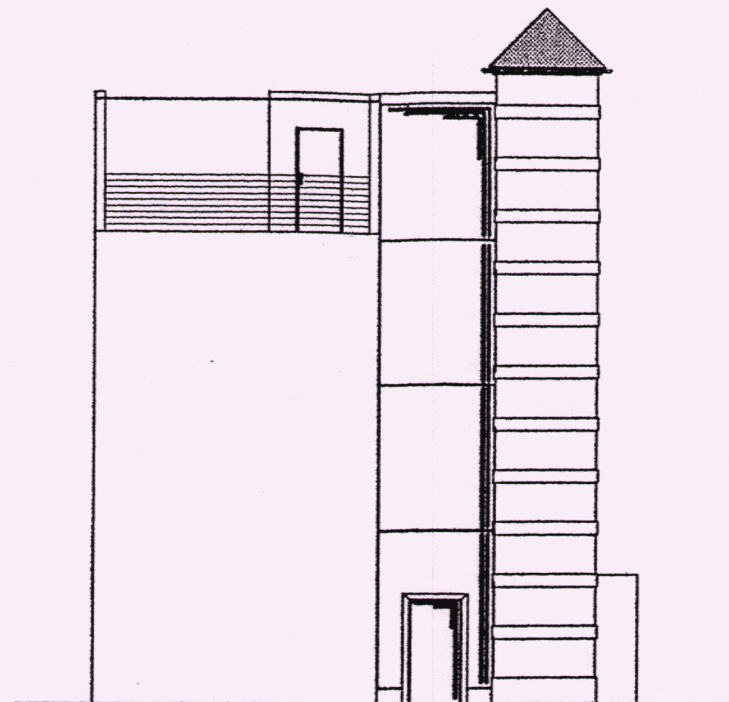


Ansicht Eingang



Ansicht Frontseite

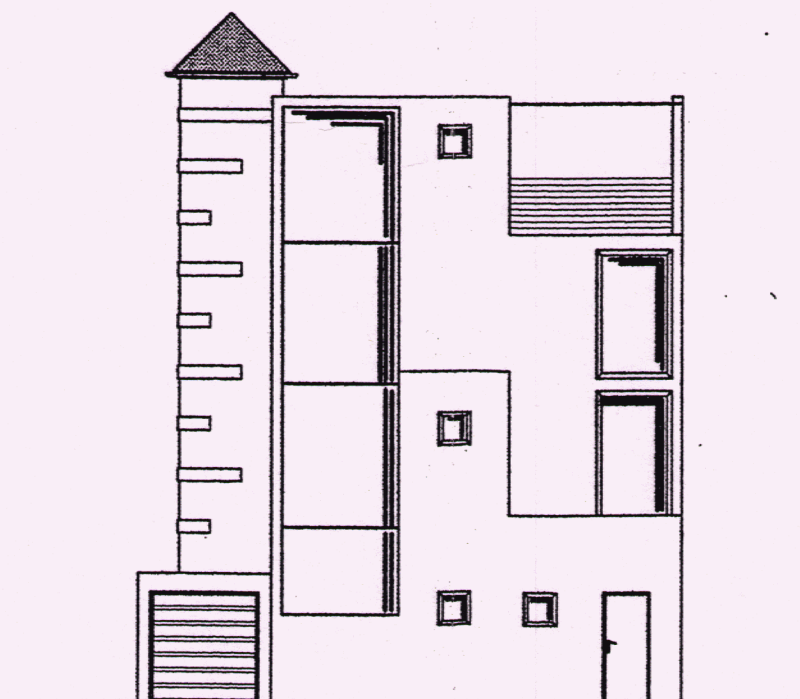

Seitenansicht

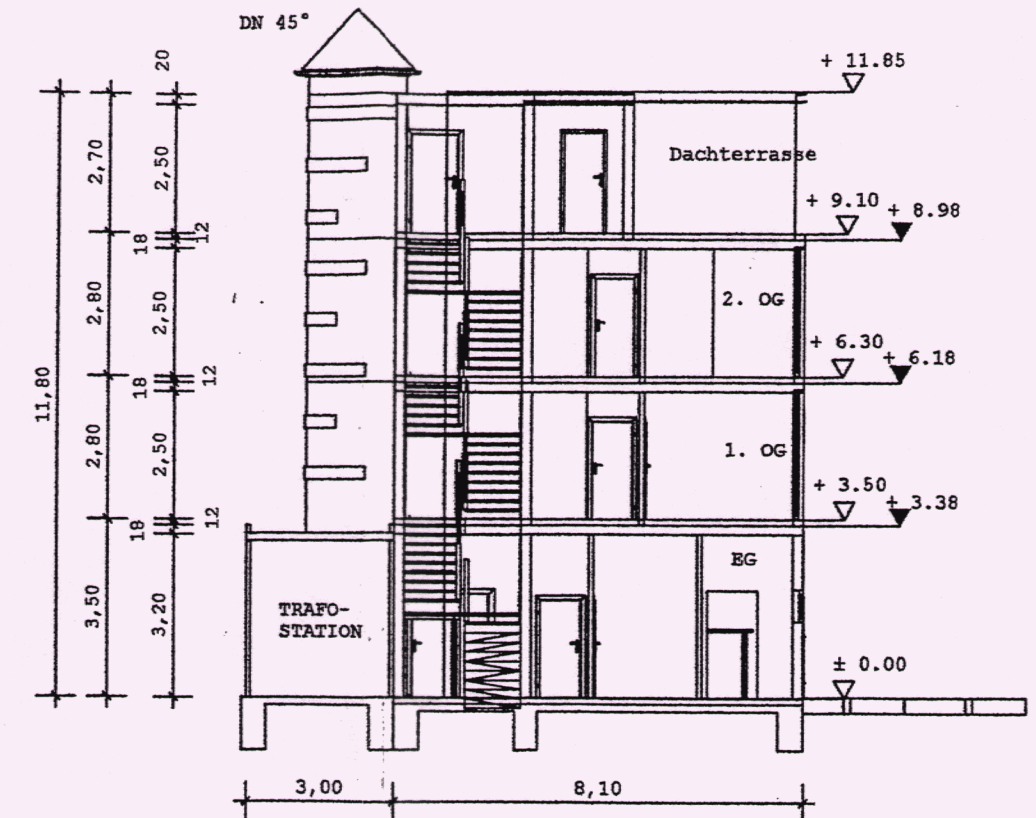

SYSTEM-SCHNITT

2. OG: Treppe in Stahlkonstr.
15 Stg. 18,7/26

1. OG: Treppe in Stahlkonstr.
15 Stg. 18,7/26

EG: Betontreppe 19 Stg. 18,4/26







Projekt: Neubau eines Büroturms + Bistro, Stehkafee
An der Aspe, 36137 Großenlütder

Bauherr: Gerk Klaus
Brunnenweg 4a
36137 Großenlütder-Müs

Architekt: Arch.-Büro Klaus Gerk
Zur Kuppe 12, 36364 Bad Salzschlirf
Tel: 06648 / 3905 Fax: 3907

Dateinamen:


Maßstab: 1 : 200 Datum: 13.01.04 ANSICHTEN, SCHNITT

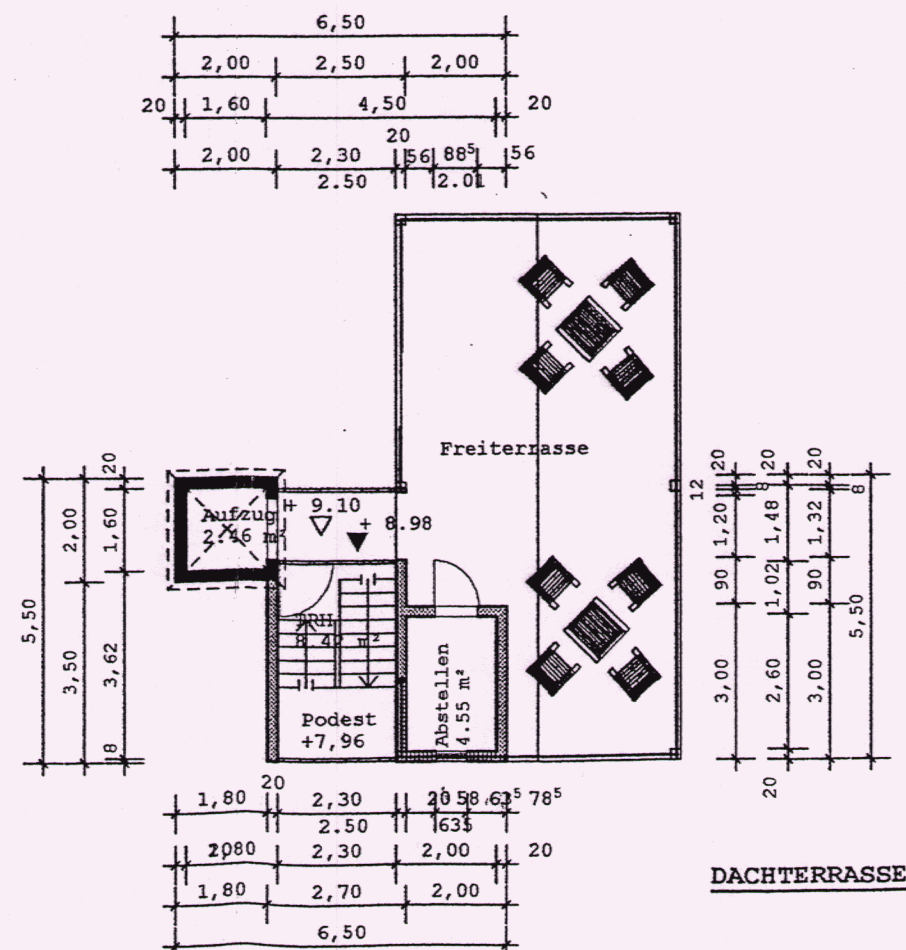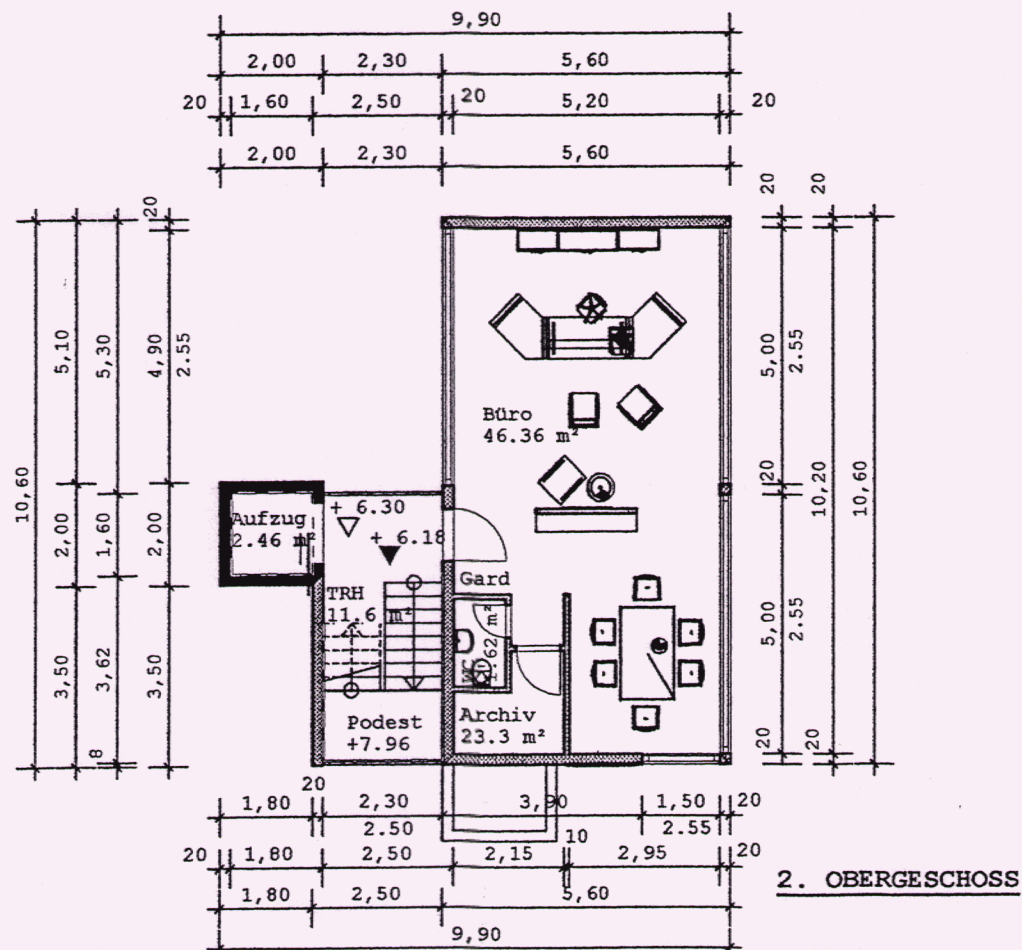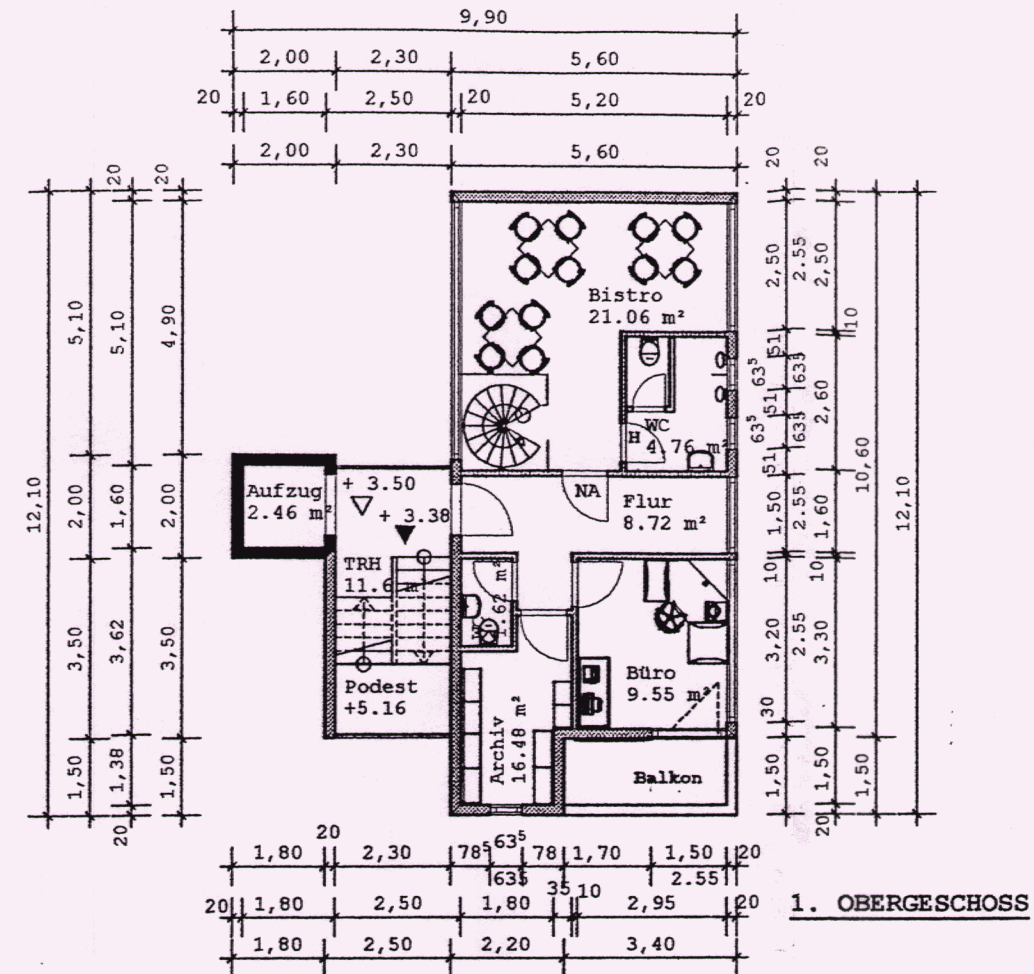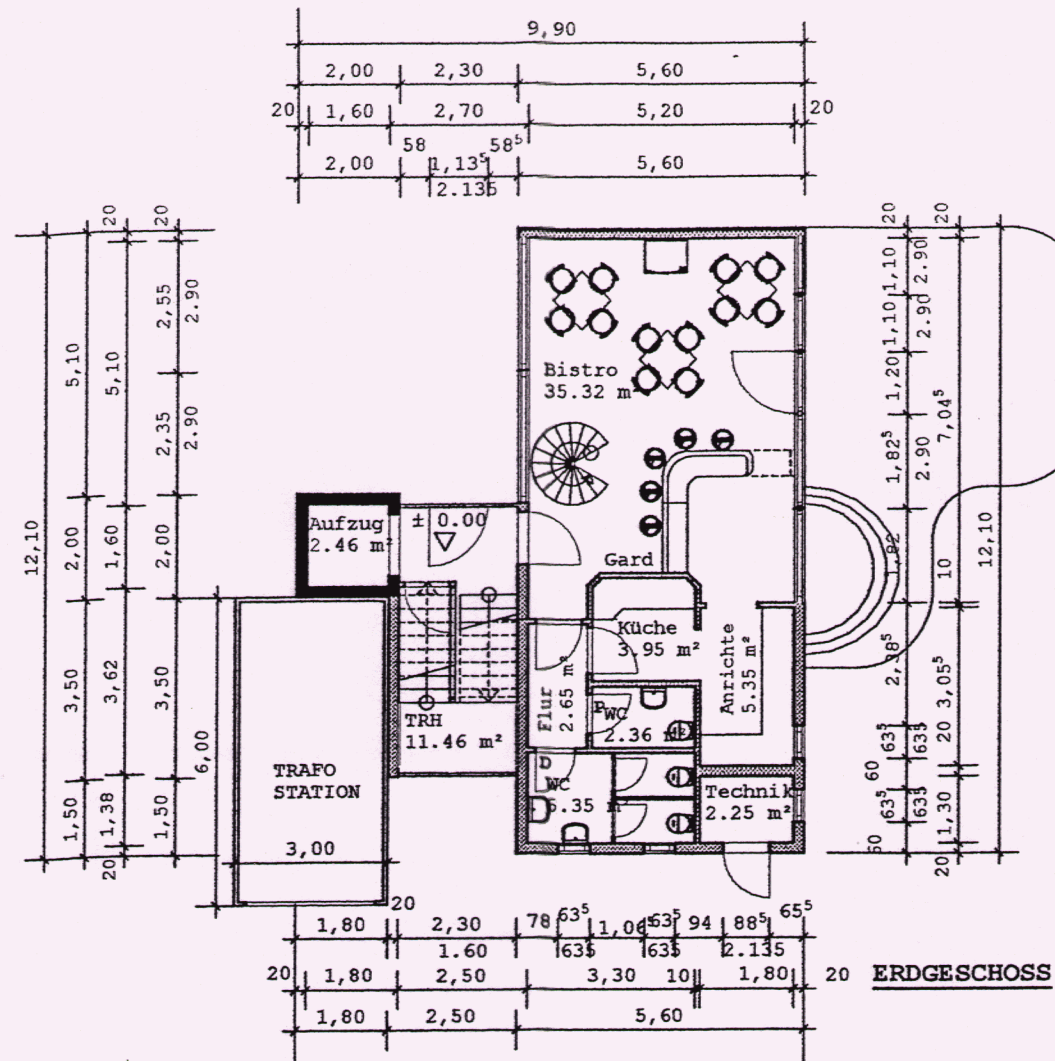


Offenlegung 02/2004




Projekt:	Neubau eines Büroturms + Bistro, Stehkafee An der Aspe, 36137 Großlütder		
Bauherr:	Gerk Klaus Brunnenweg 4a 36137 Großlütder - Mös		
Architekt:	Arch.-Büro Klaus Gerk Zur Kuppe 12, 36364 Bad Salzschlirf Tel: 06648 / 3905 Fax: 3907		
Dateinamen:			
Maßstab:	1 : 200	Datum:	13.01.04 GRUNDRISSSE

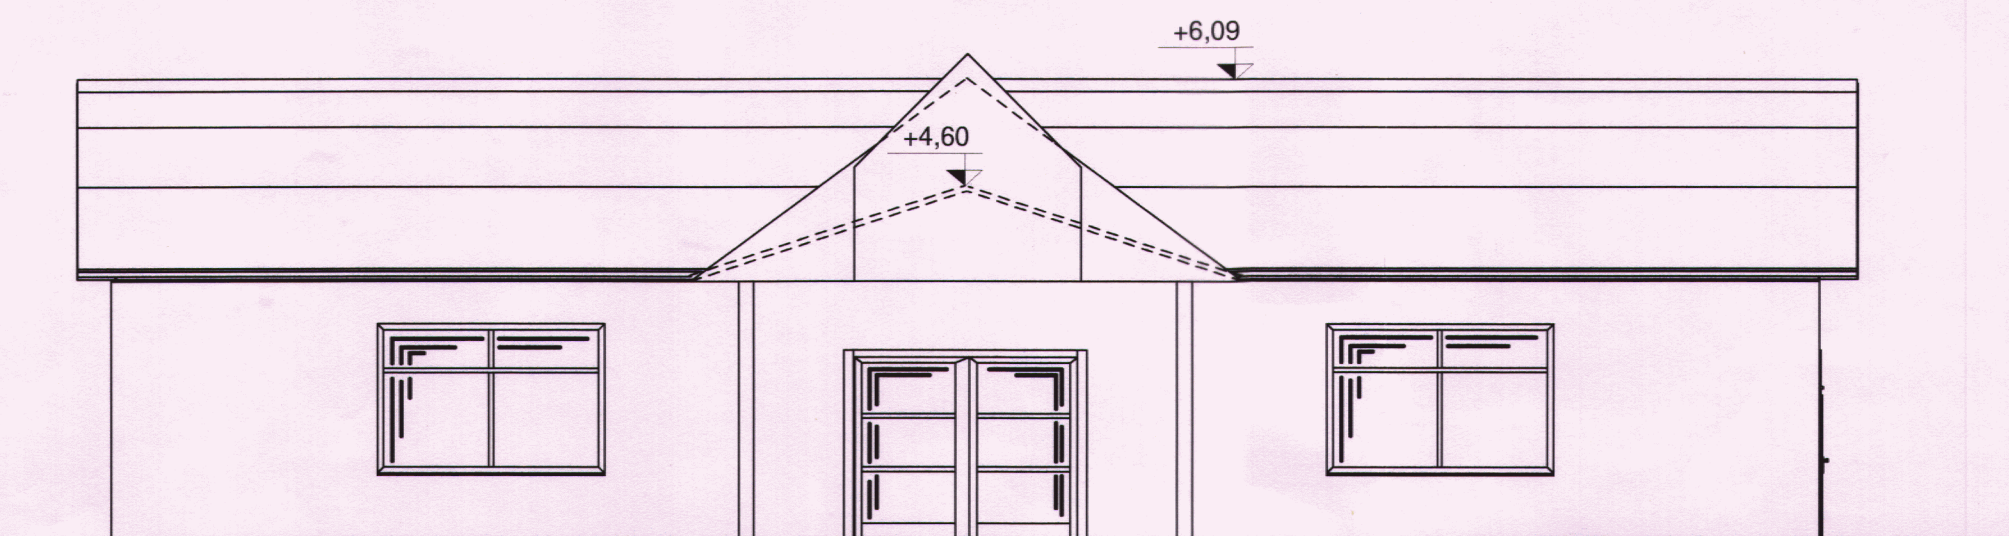


NORD - OST ANSICHT
Längsseite (Eingang)

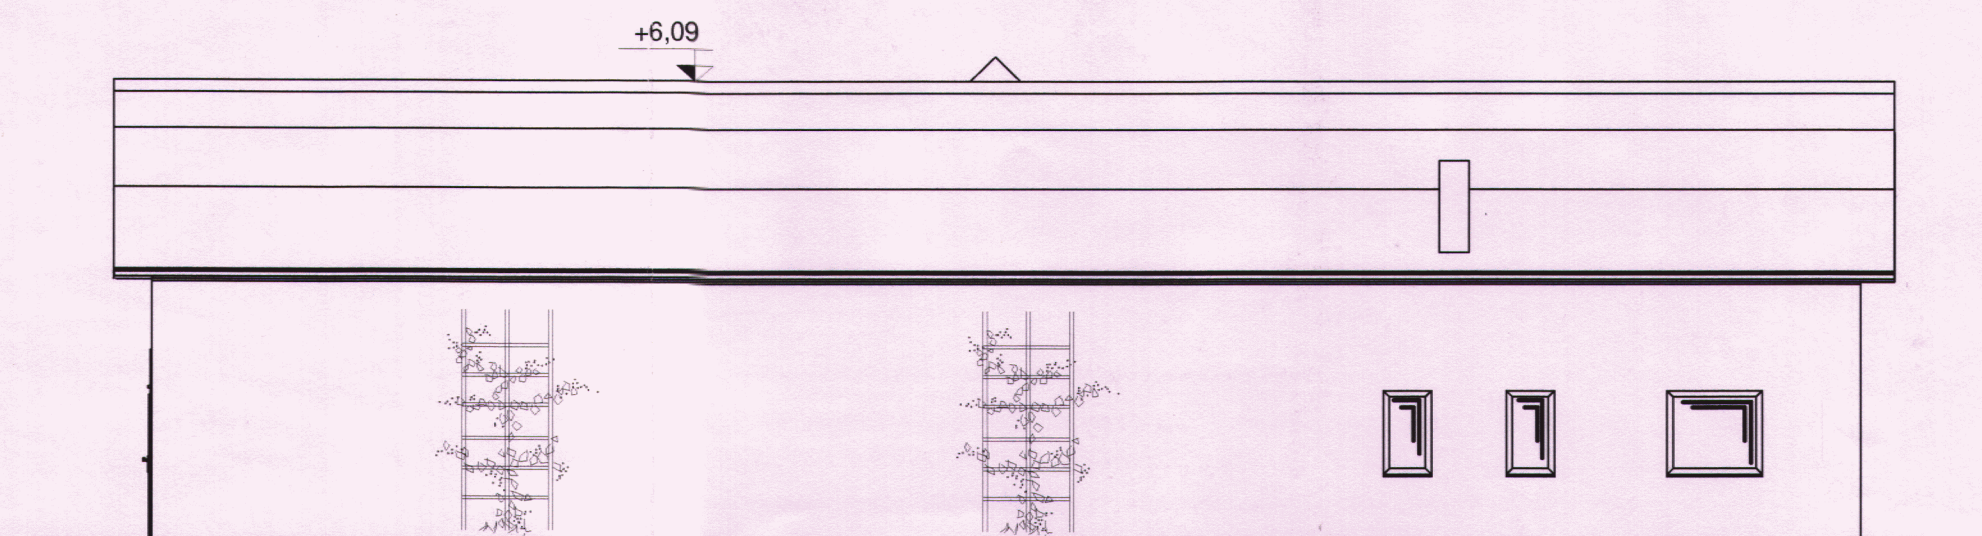

SÜD - WEST ANSICHT
Längsseite

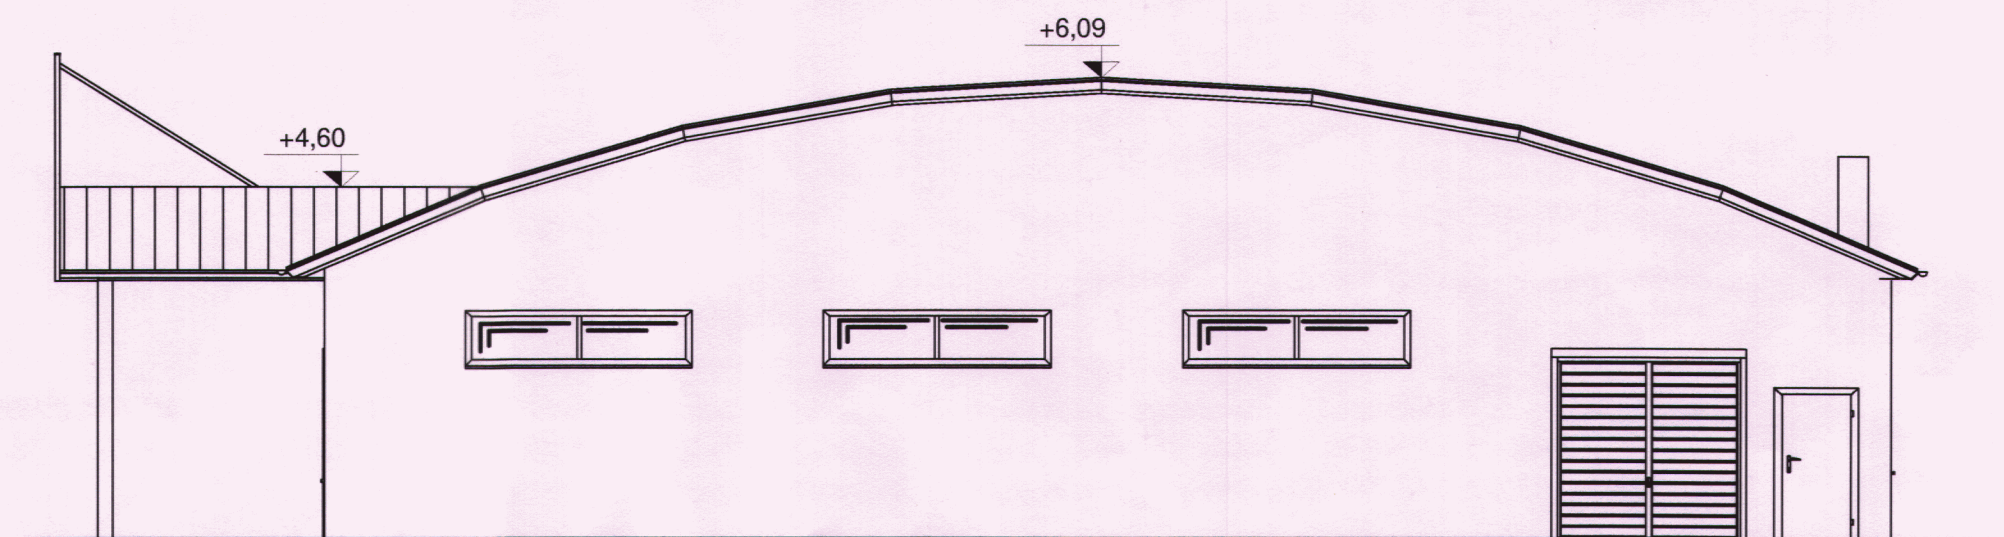

NORD - WEST ANSICHT
Giebelseite (Anlieferung)

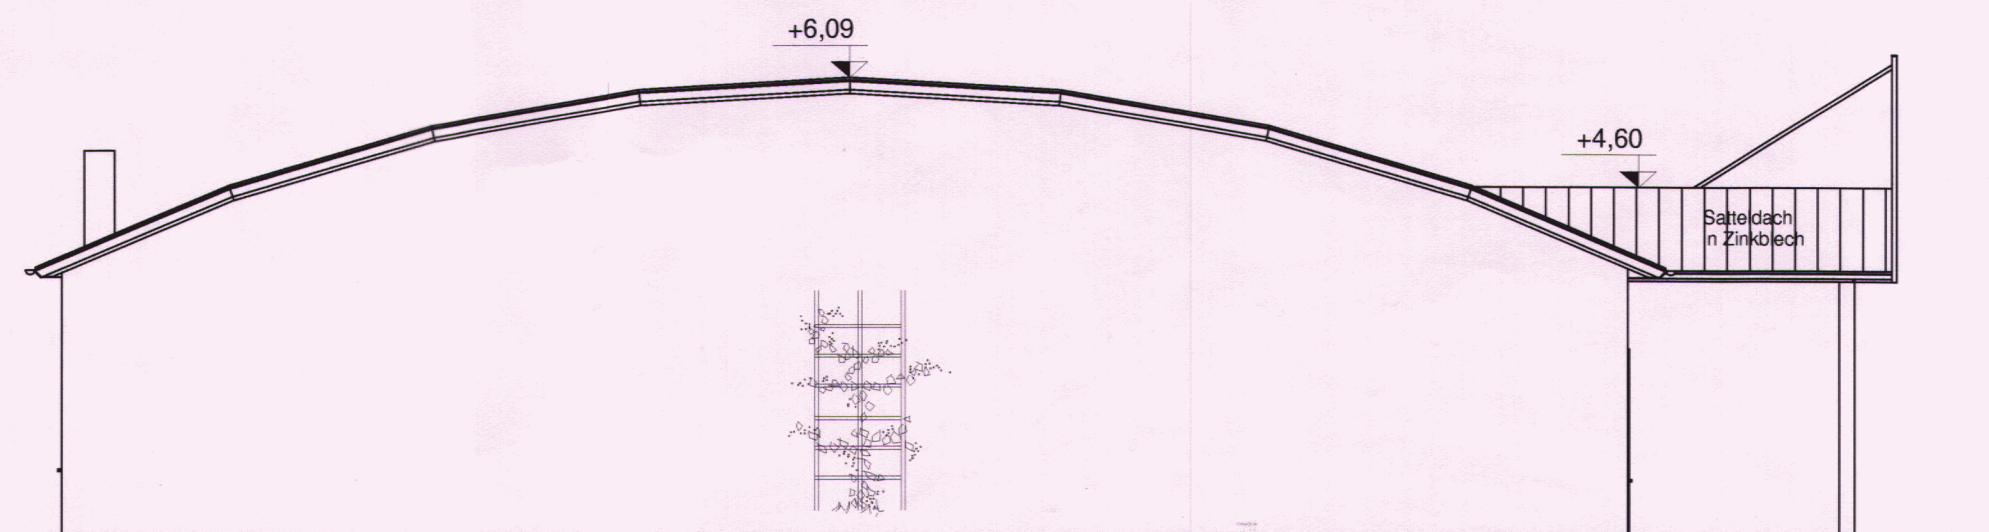

SÜD - OST ANSICHT
Giebelseite



Planungsbüro Klaus Gerk
Zur Kuppe 12, 36364 Bad
Salschlief
Tel.: 0 66 48 / 39 05 Fax: 39 07
e-mail: Gerk.K@t-online.de

Bauvorhaben **Neubau eines
Getränkemarktes**

Bauherr **Gerk Klaus
Brunnenweg 4 a
36137 Großenlütder - Mös**

Bauort **An der Aspe
36137 Großenlütder**

Bauteil **1000 (800) m² VK
5 Gang
LD - D4**

Ansichten
Gez. PO Geä. Geä. Geä. Datum: **20.04.04**



Blatt **DIN A 2
(Querformat)**
Maßstab

1:100

Bauherr Planverfasser

Innenwände:
15 mm einlagiger Gipsputz
115/140 mm Hlz-Mauerwerk
15 mm einlagiger Gipsputz

Außenwände:
Wandaufbau v. außen nach innen
20 mm miner. Putz in weißem Farbton
300 mm Mauerwerk aus porierten Ziegeln
15 mm einlagiger Gipsputz

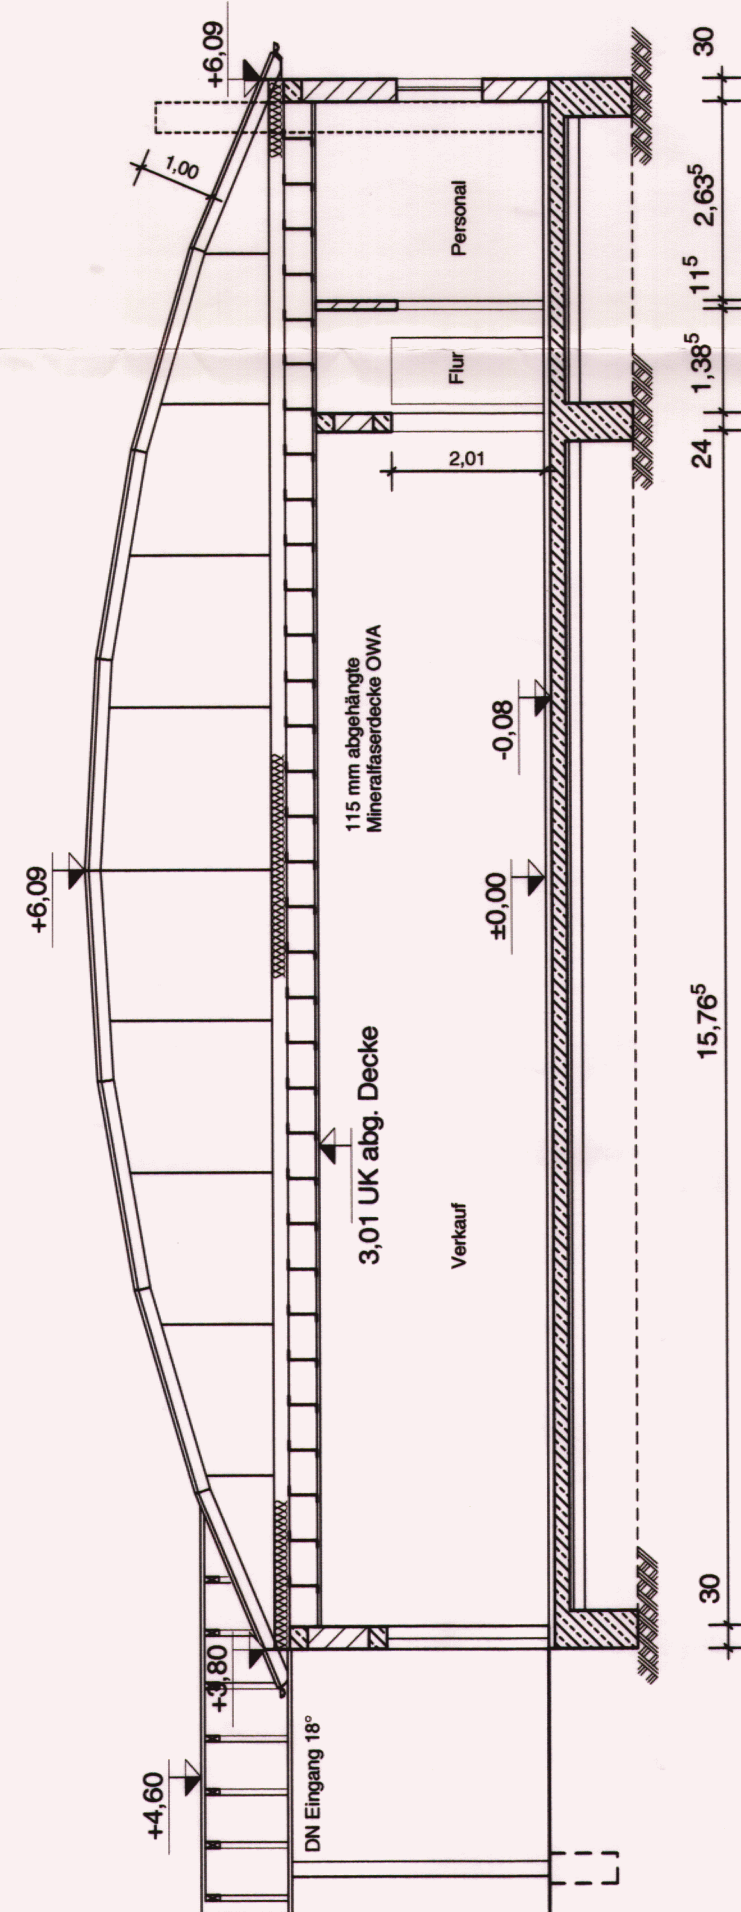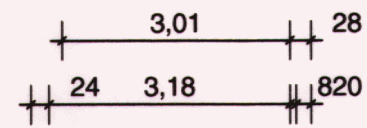


LEGENDE :


Mauerwerk Stahlbeton

OK FFB OBERKANTE FERTIGFUSSBODEN
OK RFB OBERKANTE ROHFUSSBODEN
BRH BRÜSTUNGSHÖHE
OK FS OBERKANTE FERTIGSTUFE
UK ST UNTERKANTE STURZ
OKD OBERKANTE DECKE
DD DECKENDURCHBRUCH
FB FUSSBODENDURCHBRUCH
WS WANDSCHLITZ
WD WANDDURCHBRUCH
LS LICHTSCHACHT
CA GLASAUSCHNITT
BEF BANDERDERFAHNE

FEUERLÖSCHER
 HINWEISSCHILDER
 SCHMUTZWASSERLEITUNG 1:50
 REGENWASSERLEITUNG; REGENROHR 1:50
 DRAINAGELEITUNG 1:100

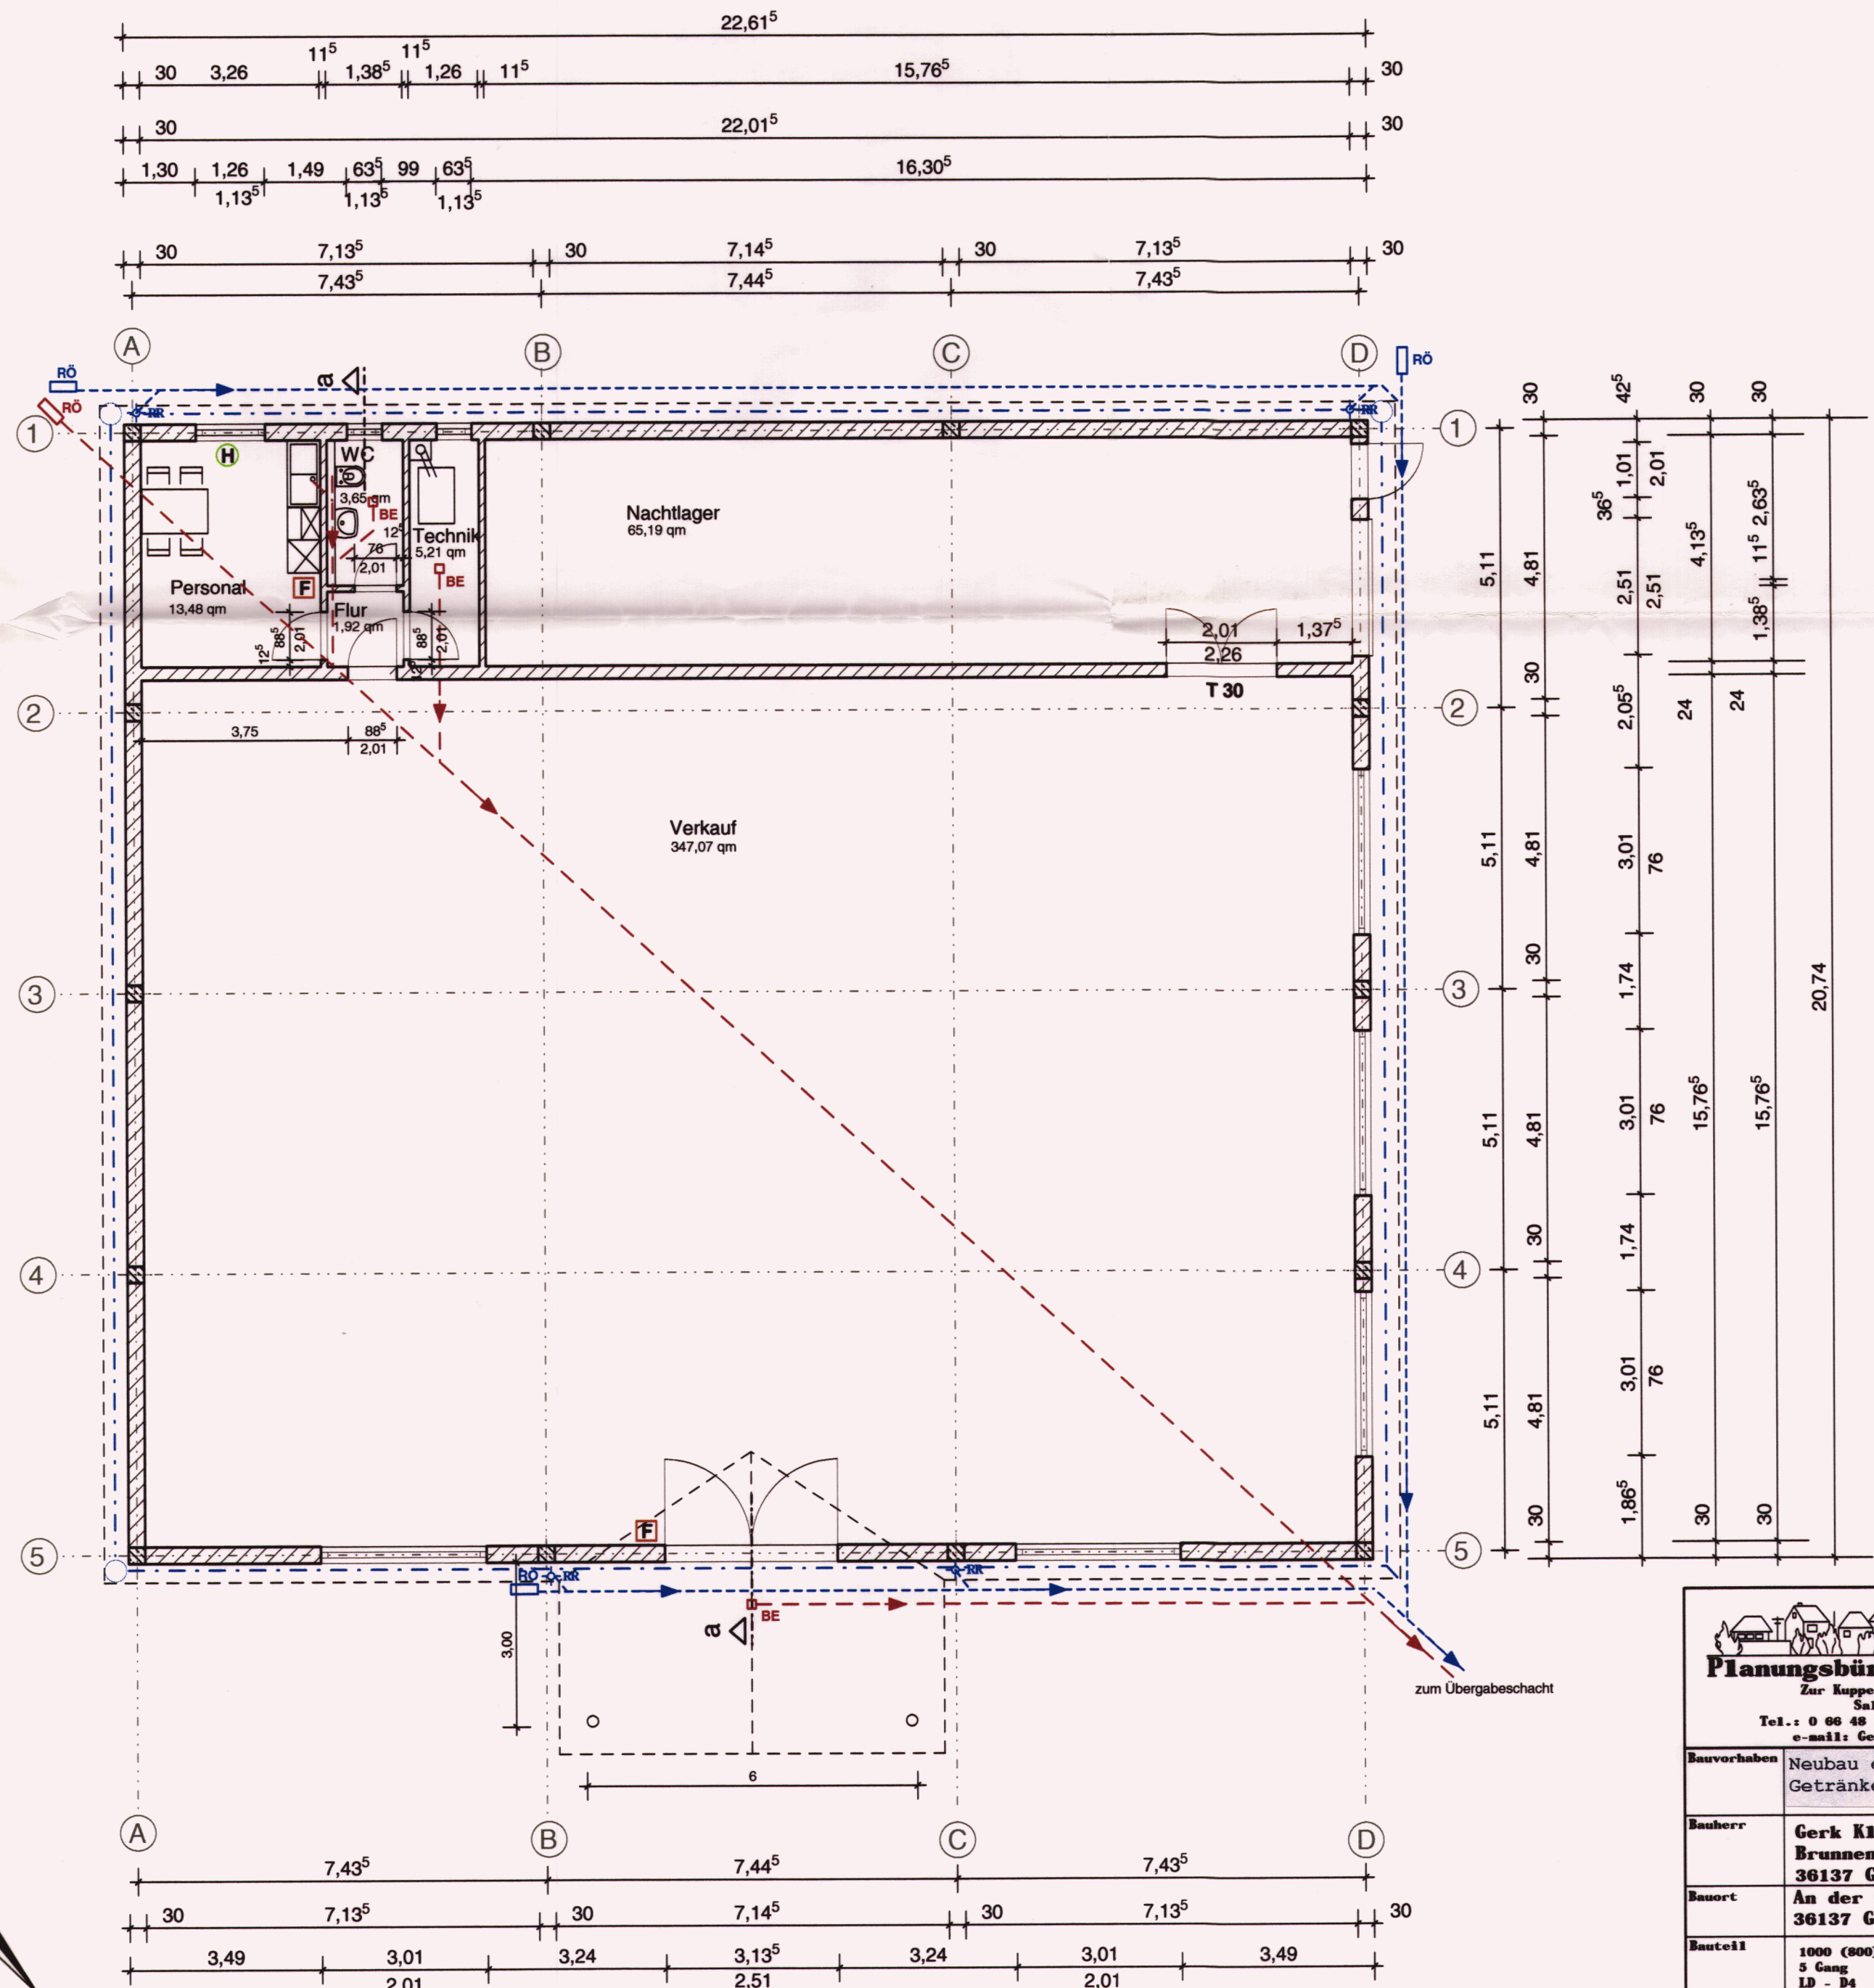

Planungsbüro Klaus Gerk Zur Kuppe 12, 36364 Bad Salzschlirf Tel.: 0 66 48 / 39 05 Fax: 39 07 e-mail: Gerk.K@t-online.de			
Bauvorhaben	Neubau eines Getränkemarktes		
Bauherr	Gerk Klaus Brunnenweg 4 a 36137 Großenglöder - Müs		
Bauort	An der Aspe 36137 Großenglöder		
Bauteil	1000 (600) m² VK 5 Gang LD - D4		
Gez.	PO	Gez.	Gez.
Blatt	DIN A 2 (Querformat) Maßstab		
1:100		Datum: 20.04.04	
Bauherr		Planverfasser	

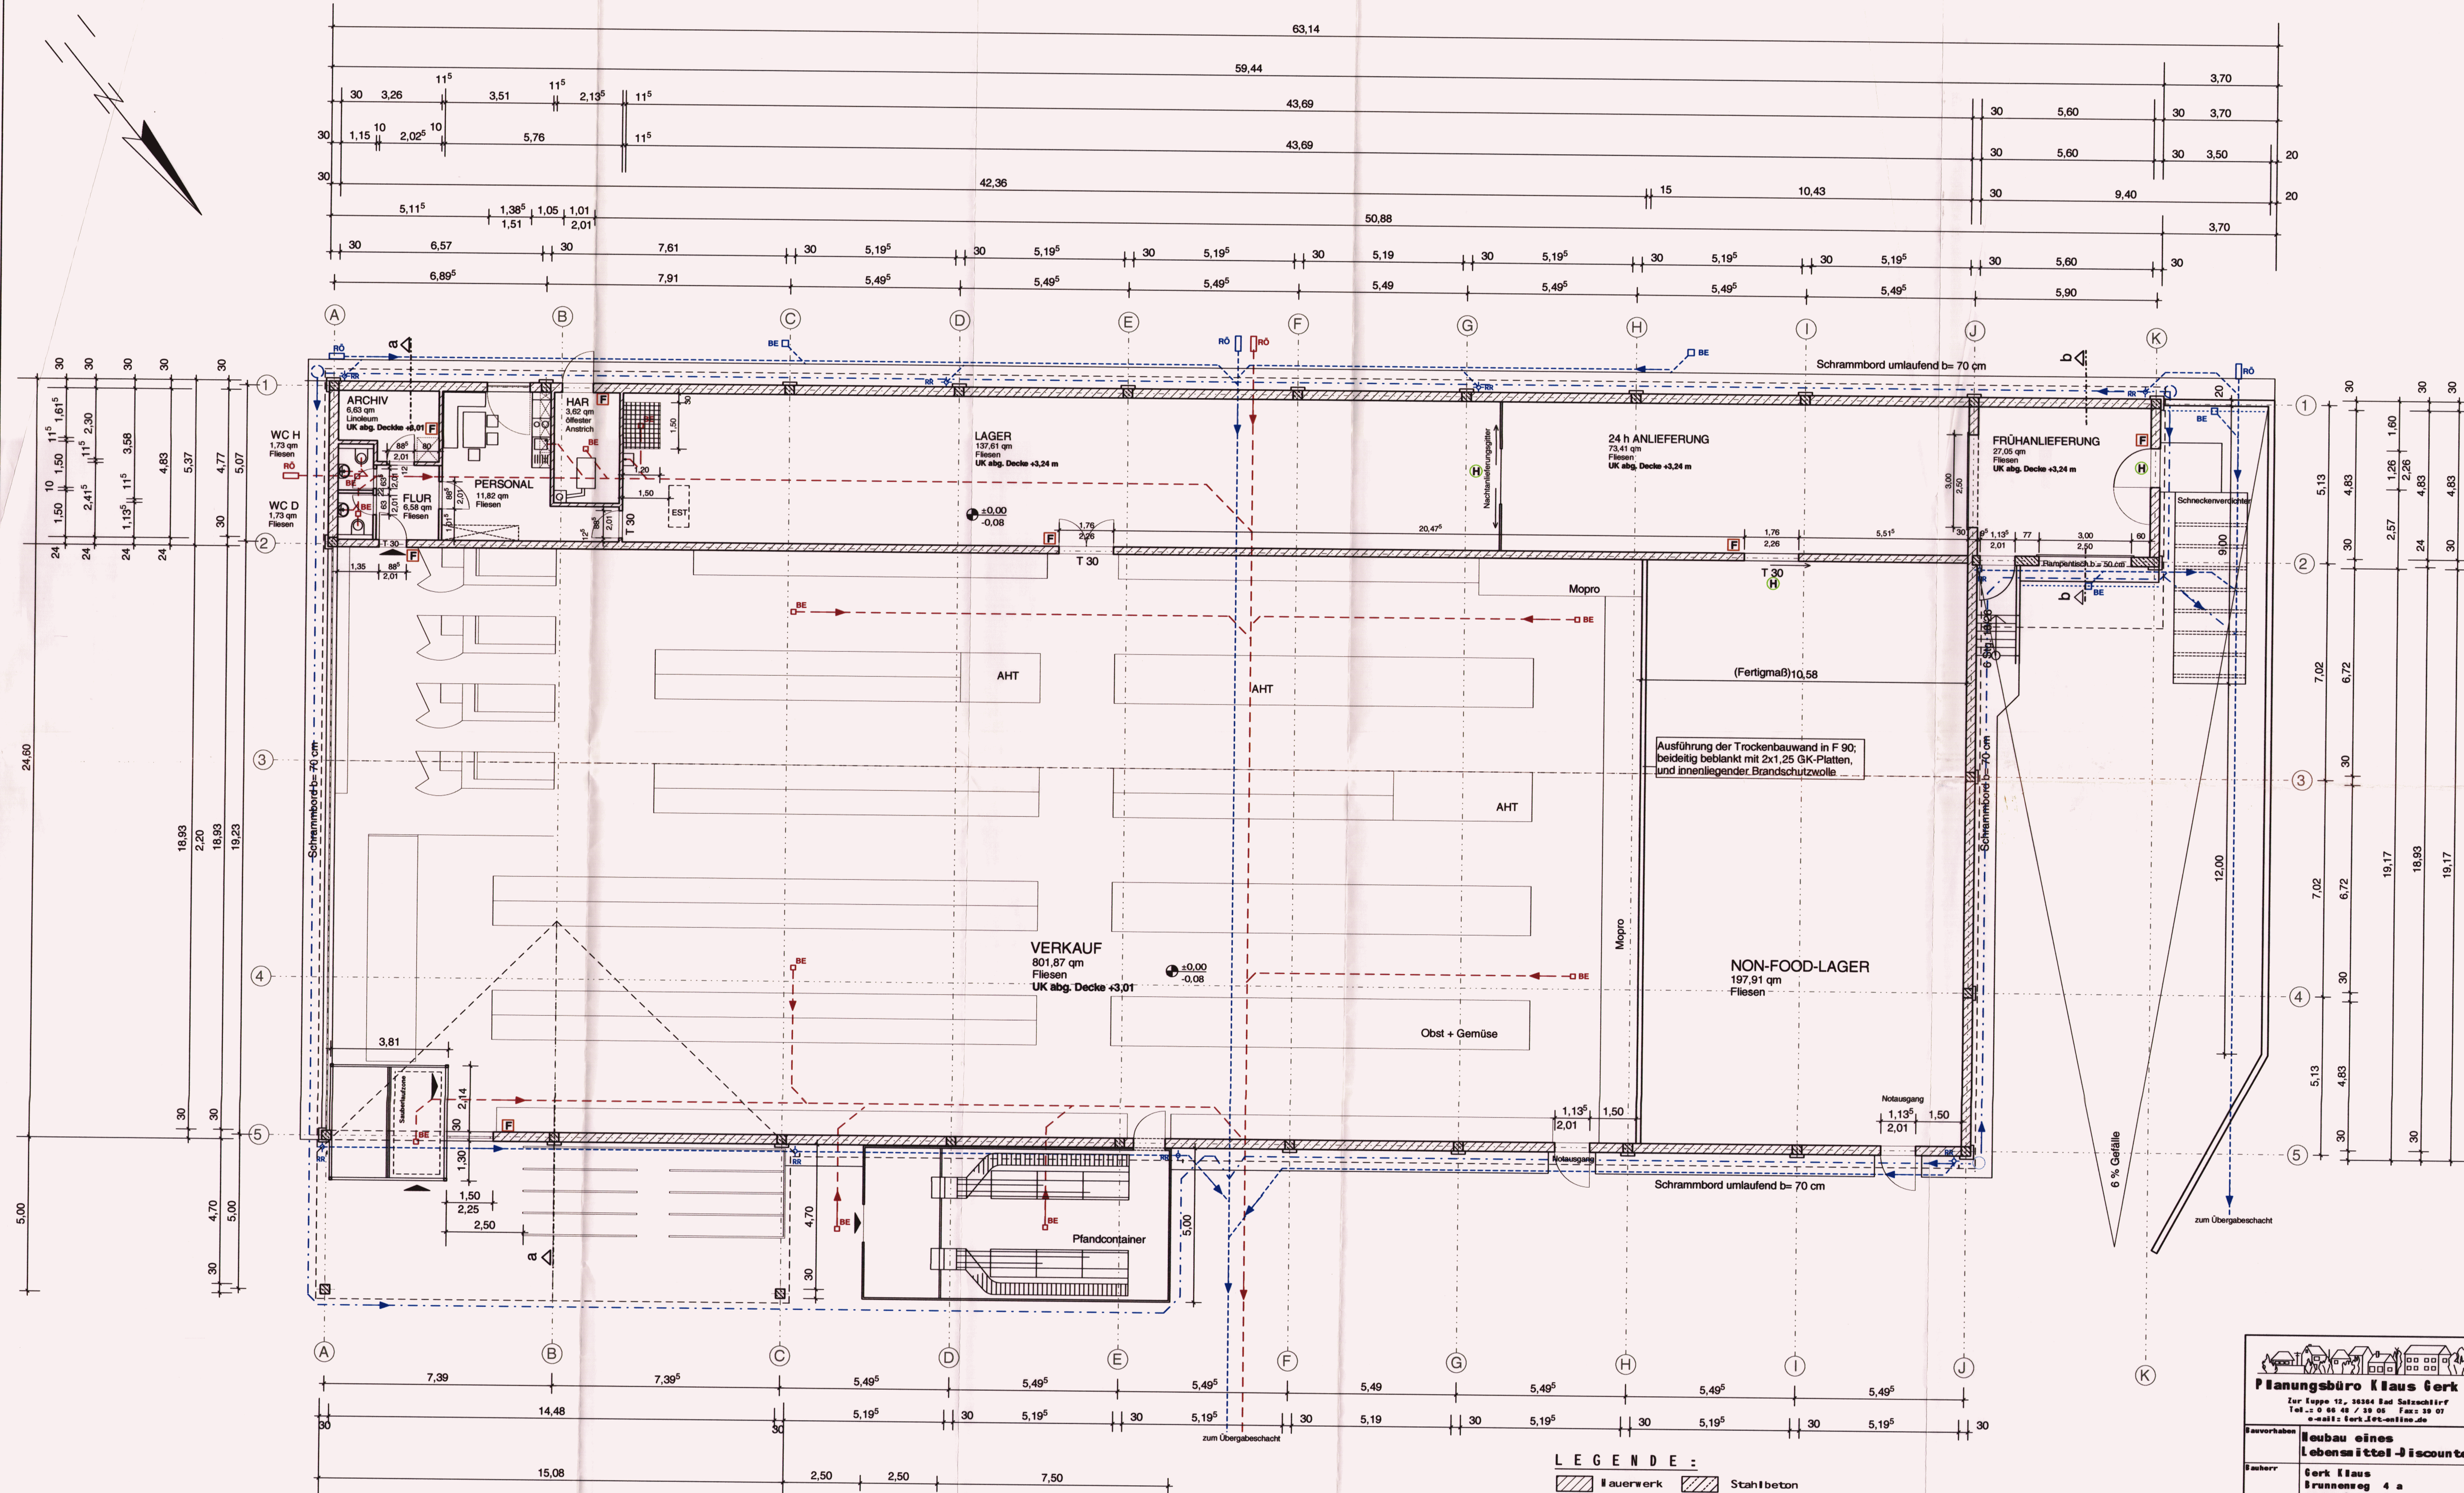

LEGENDE:

W Mauerwerk S Stahlbeton

- OK FFB OBERKANTE FERTIGFUSSBODEN
- OK RFB OBERKANTE RÖHNFUSSBODEN
- BRH BRÜSTUNGSHÖHE
- OK FS OBERKANTE FERTIGSTUFE
- OK ST OBERKANTE STURZ
- OKD DECKENDURCHBRUCH
- FB FUSSBODENDURCHBRUCH
- WS WANDSCHLITZ
- WD WANDDURCHBRUCH
- LS LICHTSCHACHT
- GA GLASAUSSCHNITT
- BEF BANDERDERFÄHNE

- F FEUERLÖSCHER
- H HINWEISZICHLER
- SCHWÜZWASSERLEITUNG 1:50
- REGENWASSERLEITUNG, REGENROHR 1:50
- DRAINAGELEITUNG 1:100

Planungsbüro Klaus Gerk
Zur Luppe 12, 36364 Bad Soden
Tel.: 0 66 46 / 39 05 Fax: 39 07
e-mail: kerk.net-online.de



Neubau eines Lebensmittel-Discounter

Gerk Klaus
Brunnenweg 4 a
36137 Großenlöhder - Bus
An der Ase
36137 Großenlöhder

Grundriss

1:100

20.04.04

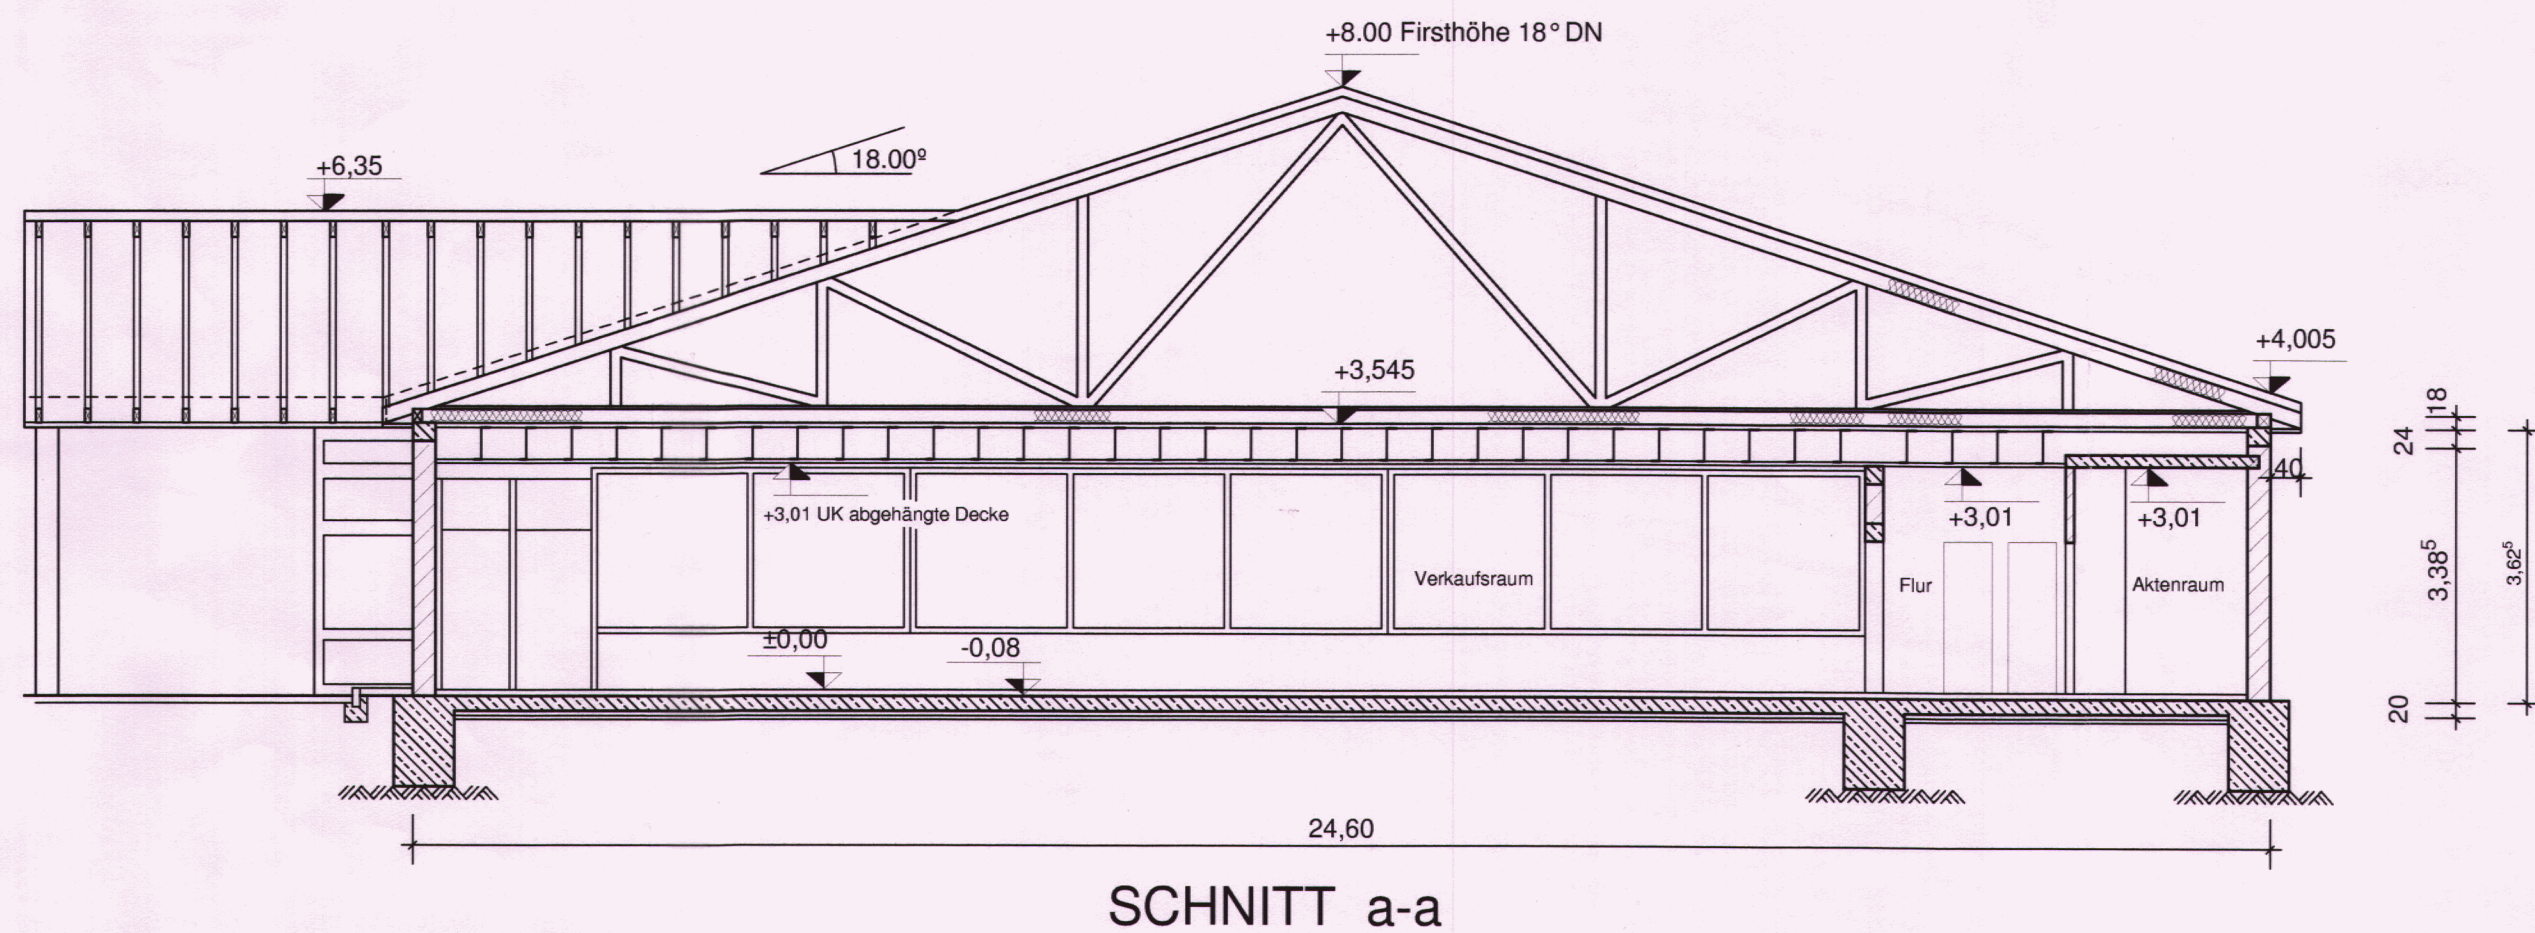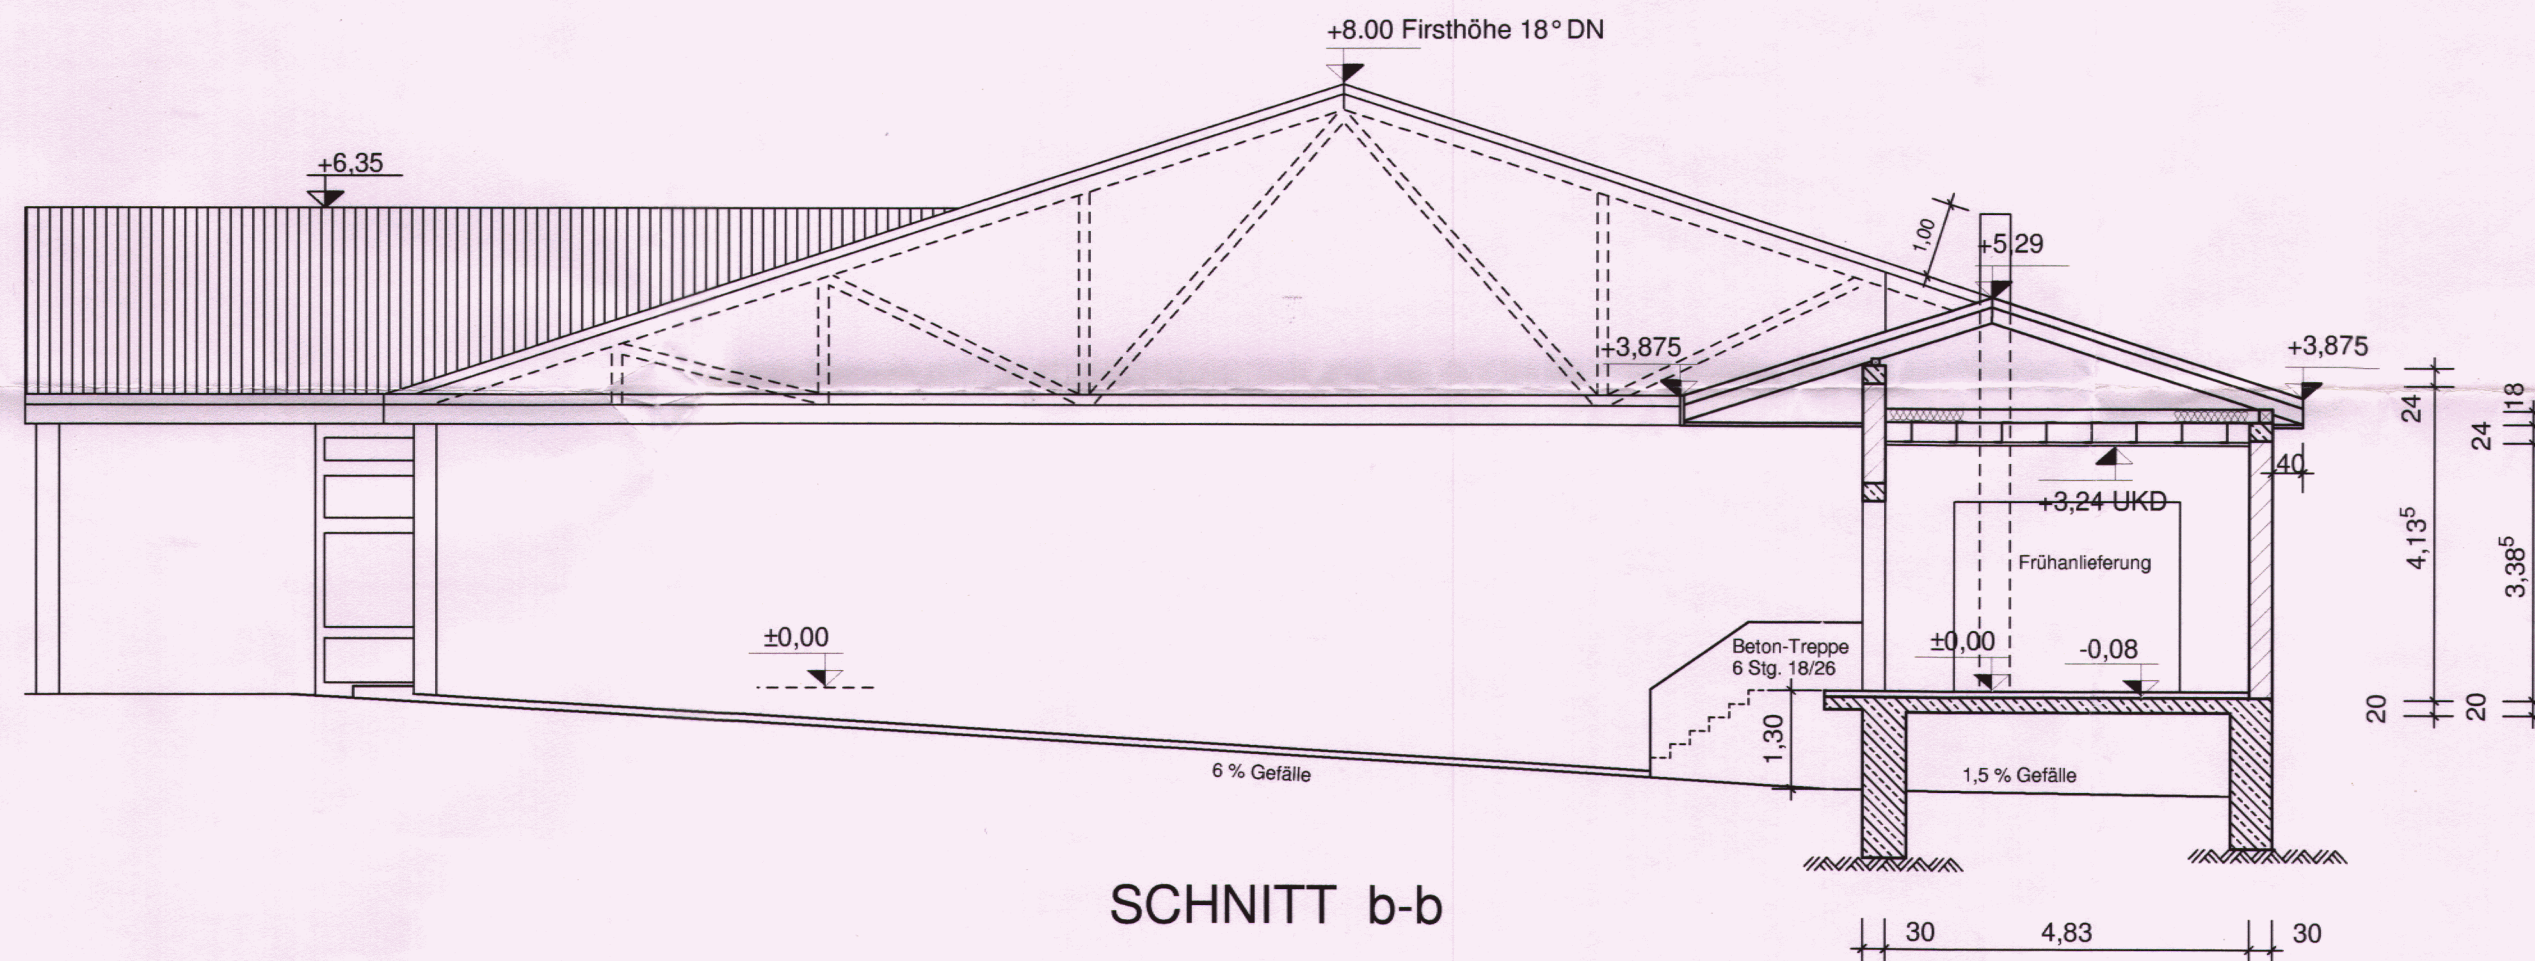

LEGENDE :

Mauerwerk
 Stahlbeton


OK FFB OBERKANTE FERTIGFUSSBODEN
 OK RFB OBERKANTE ROHFUSSBODEN
 BRH BRÜSTUNGSHÖHE
 OK FS OBERKANTE FERTIGSTUFE
 UK ST UNTERKANTE STURZ
 OKD OBERKANTE DECKE
 DD DECKENDURCHBRUCH
 FB FUSSBODENDURCHBRUCH
 WS WANDSCHLITZ
 WD WANDDURCHBRUCH
 LS LICHTSCHAFT
 GA GLASAUSSCHNITT
 BEF BANDERDERFAHNE



Planungsbüro Klaus Gerk

Zur Kuppe 12, 36364 Bad Salzschlirf
 Tel.: 0 66 48 / 39 05 Fax: 39 07
 e-mail: Gerk.K@t-online.de

Bauvorhaben	Neubau eines Lebensmittel-Discounter			
Bauherr	Gerk Klaus Brunnenweg 4 a 36137 Großenlütder - Mös			
Bauort	An der Aspe 36137 Großenlütder			
Bauteil	SCHNITTZEICHNUNG			
Gez. PO	Gez.	Gez.	Gez.	Datum: 20.04.04
Blatt DIN A 2 (Querformat) Maßstab	1:100 Bauherr Planverfasser			

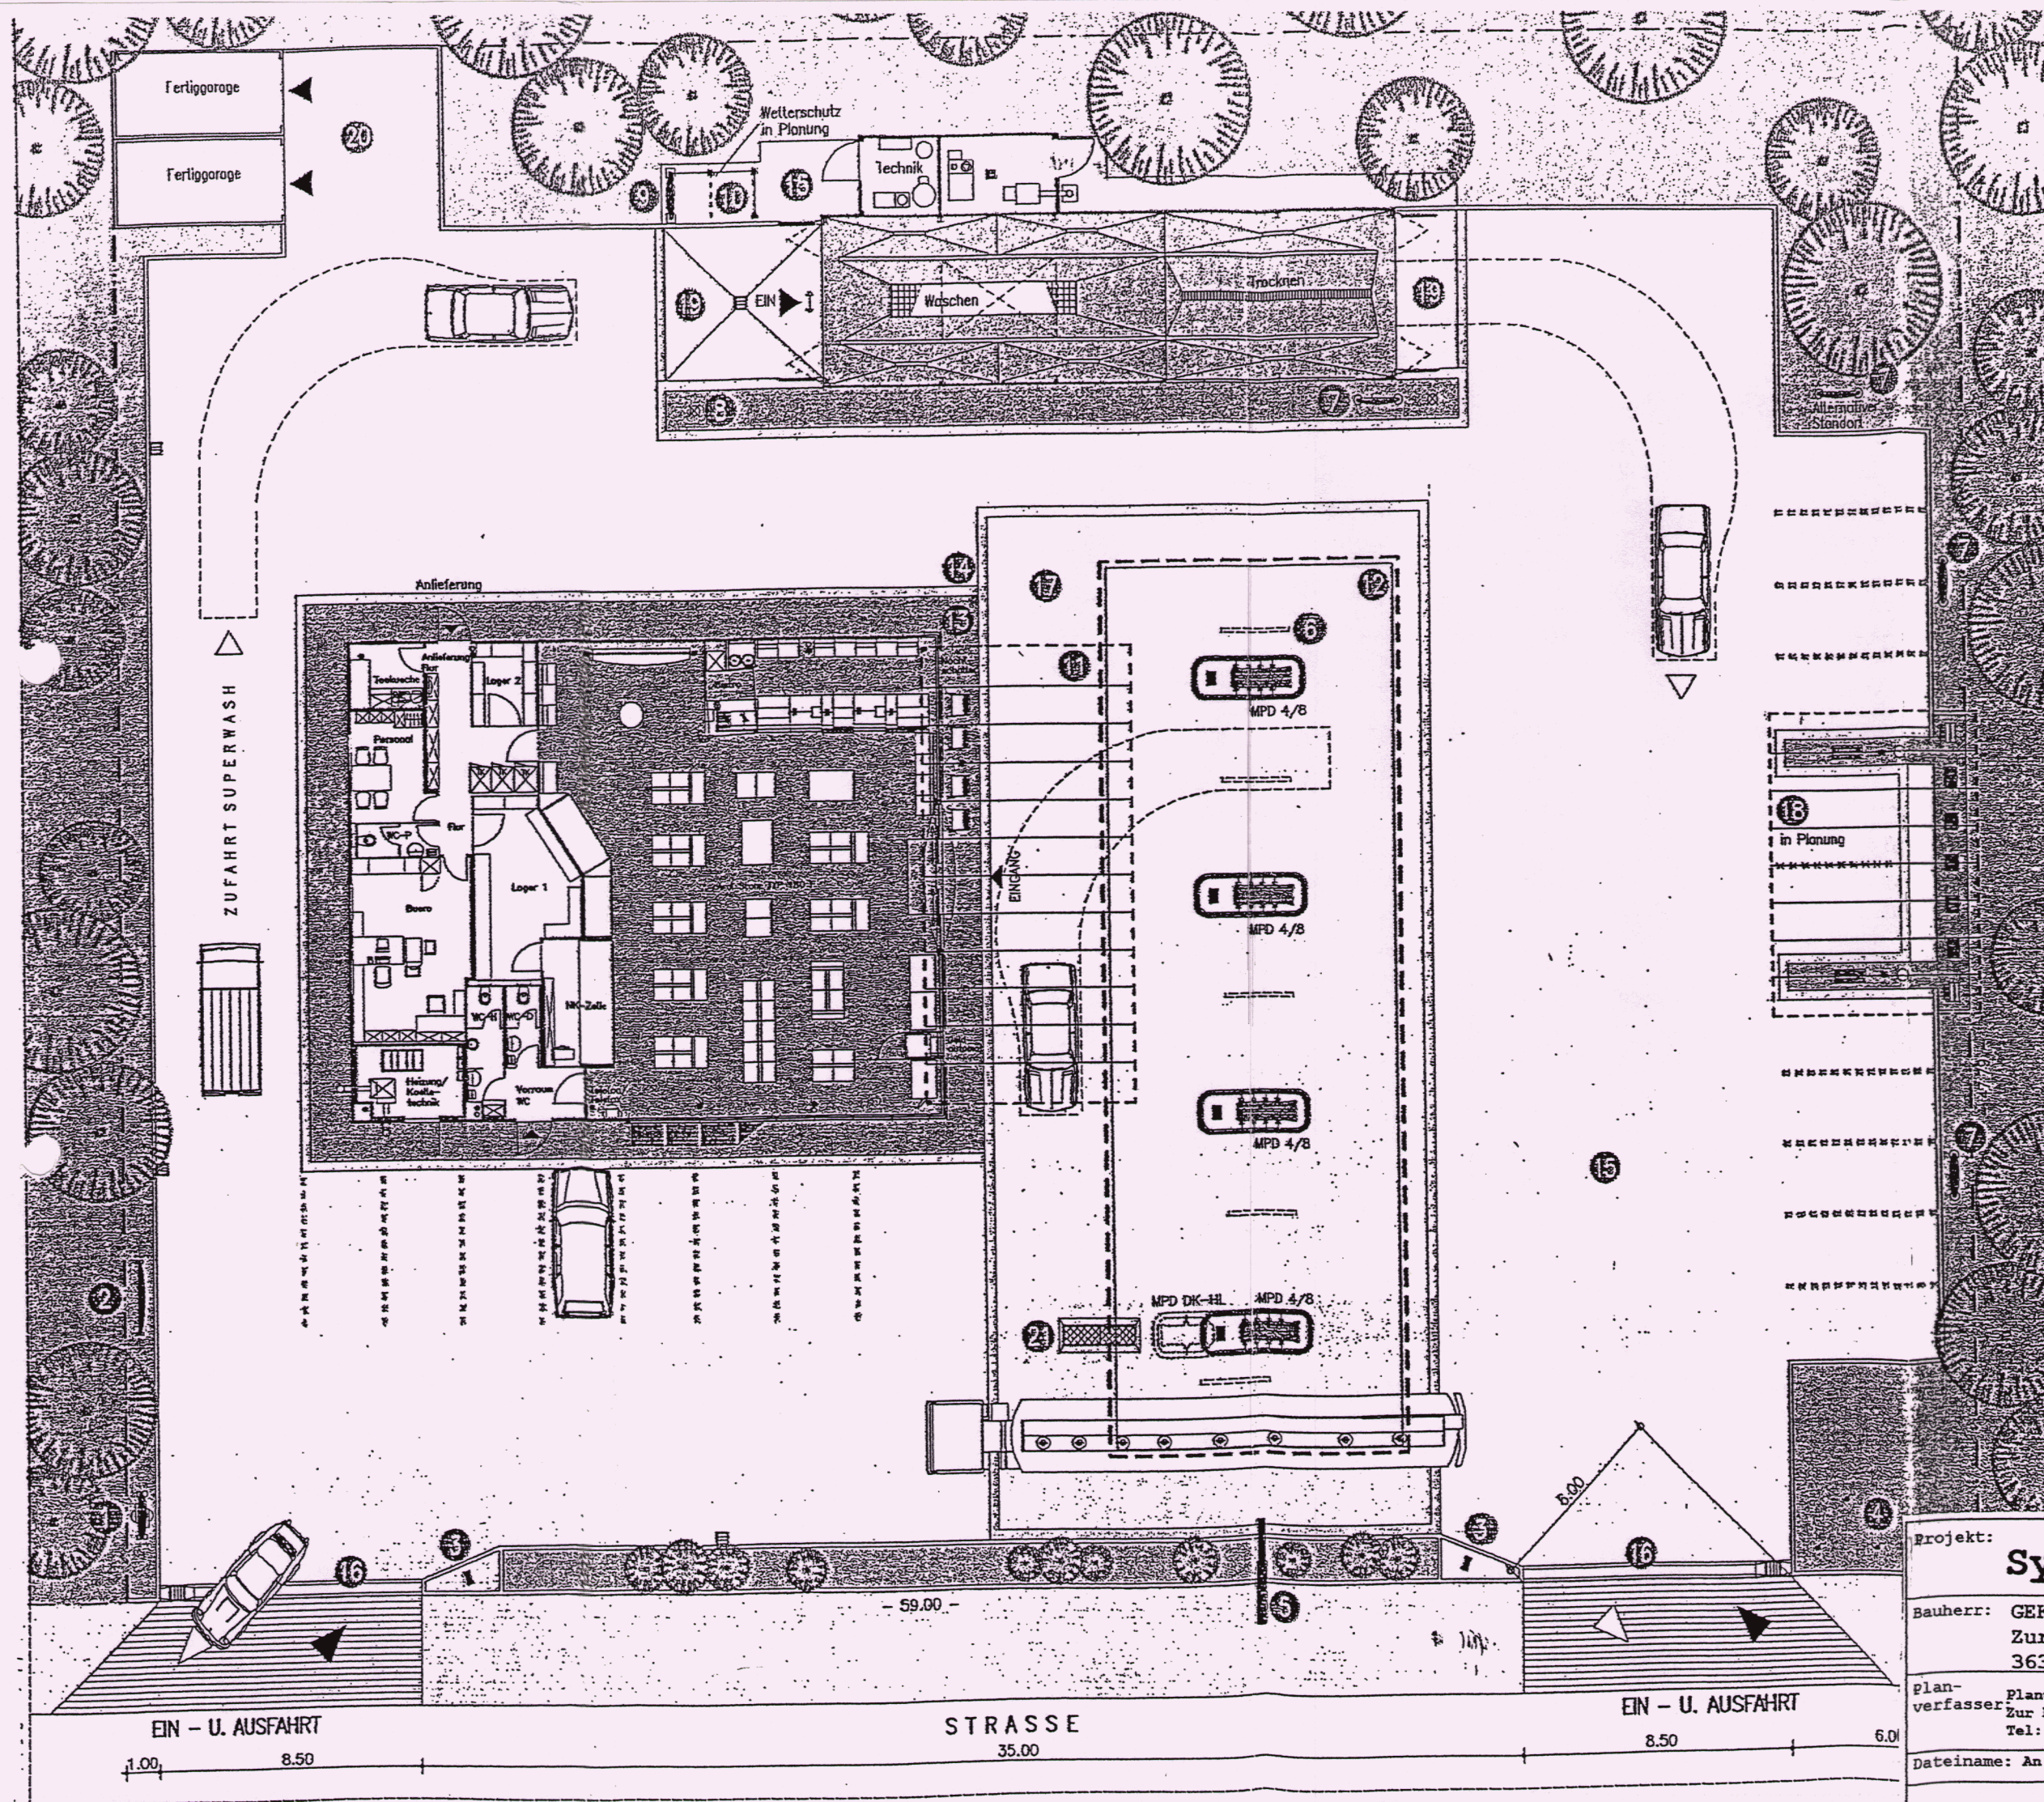

- 1 Aktivitoetentransparent
- 2 Hinweisschild SuperWash
- 3 Einfahrtspfeil
- 4 3 Bannermaste
- 5 Diamant am Mast mit Preistransparent
- 6 Lichtrohr
- 7 Plakatvitrine
- 8 Mastleuchte
- 9 Preistransparent SuperWash
- 10 Magnetkartenleser
- 11 Dachmuetze
- 12 Tankplatzueberdachung
- 13 Doppel-T Pflaster - Farbe: rot
- 14 Absenkstein
- 15 Doppel-T Pflaster - Farbe: grau
- 16 Muldenrinne
- 17 Fluessigkeitsdichte Betonfahrbahn
- 18 Service - Insel
- 19 Betonplatte
- 20 Flaeche fuer Entsorgung
- 21 Zentraler Fuellschacht

GRUNDSTUECKSGROESSE:
59.00 M * 49.79 M
= 2937.61 M2

Masstab 1: 200


Projekt: **Systembau Tankstelle**

Bauherr: GEKA-planhaus GmbH
Zur Kuppe 12
36364 Bad Salzschlirf


Plan-
verfasser: Planungsbüro Klaus Gerk
Zur Kuppe 12, 36364 Bad Salzschlirf
Tel: 06648 / 3905 Fax: 3907

Dateiname: An der Aspe, 36137 Großenlütder

Datum: 08.01.2004

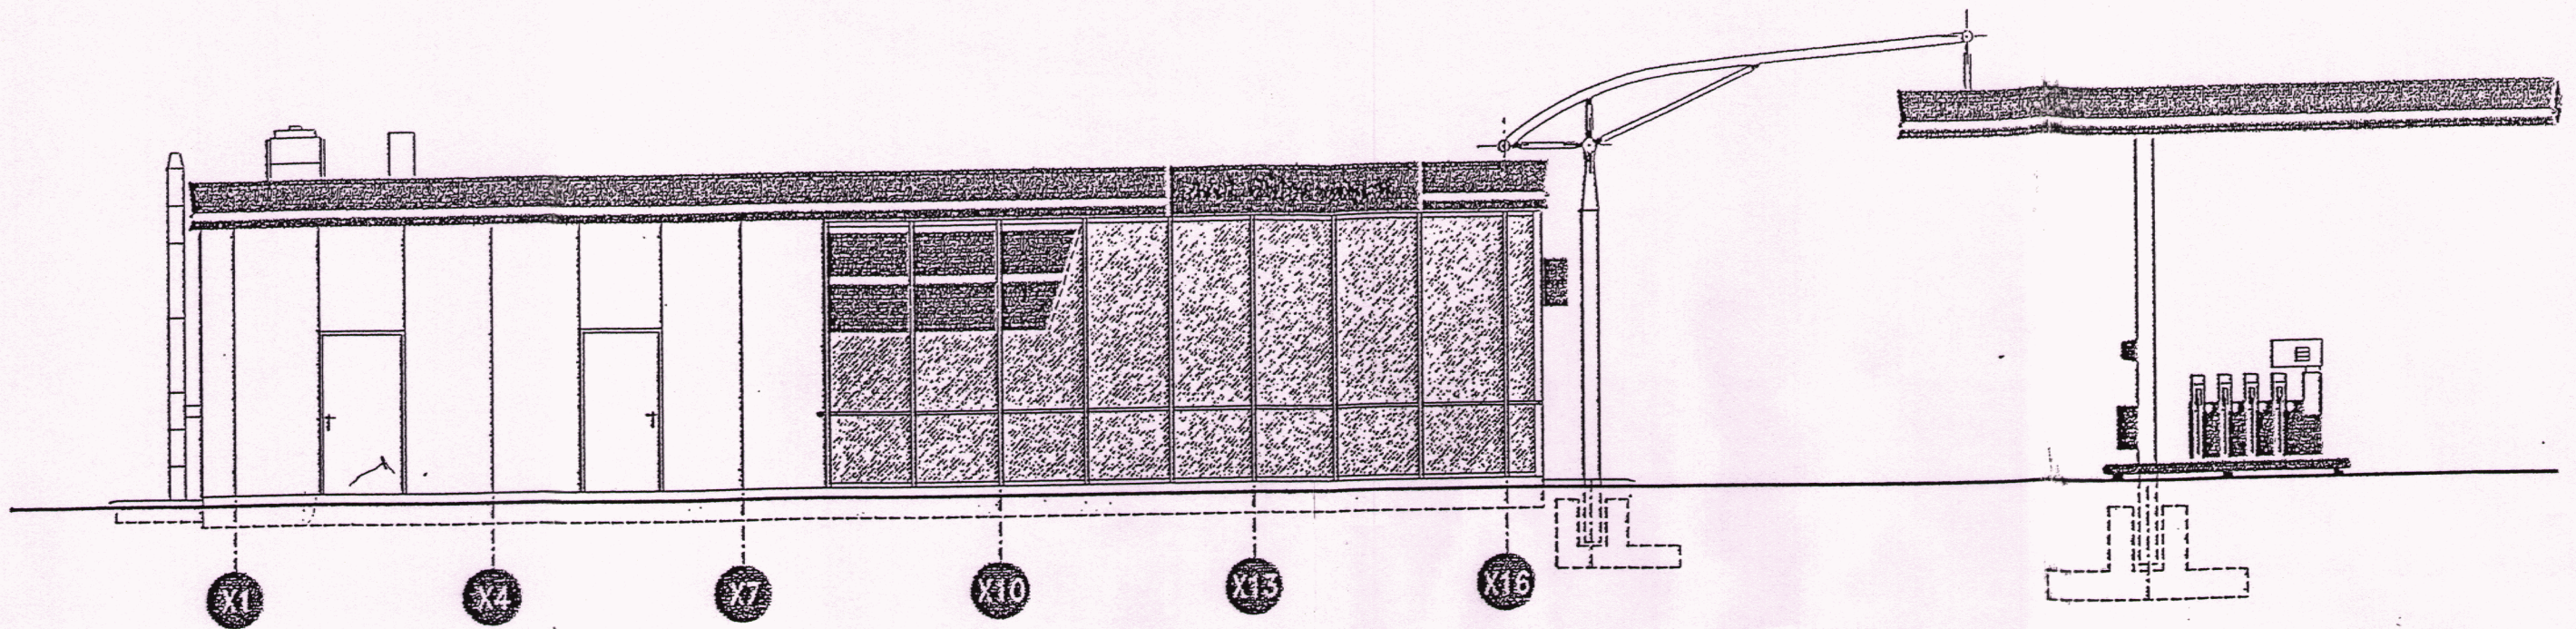


LINKE SEITENANSICHT

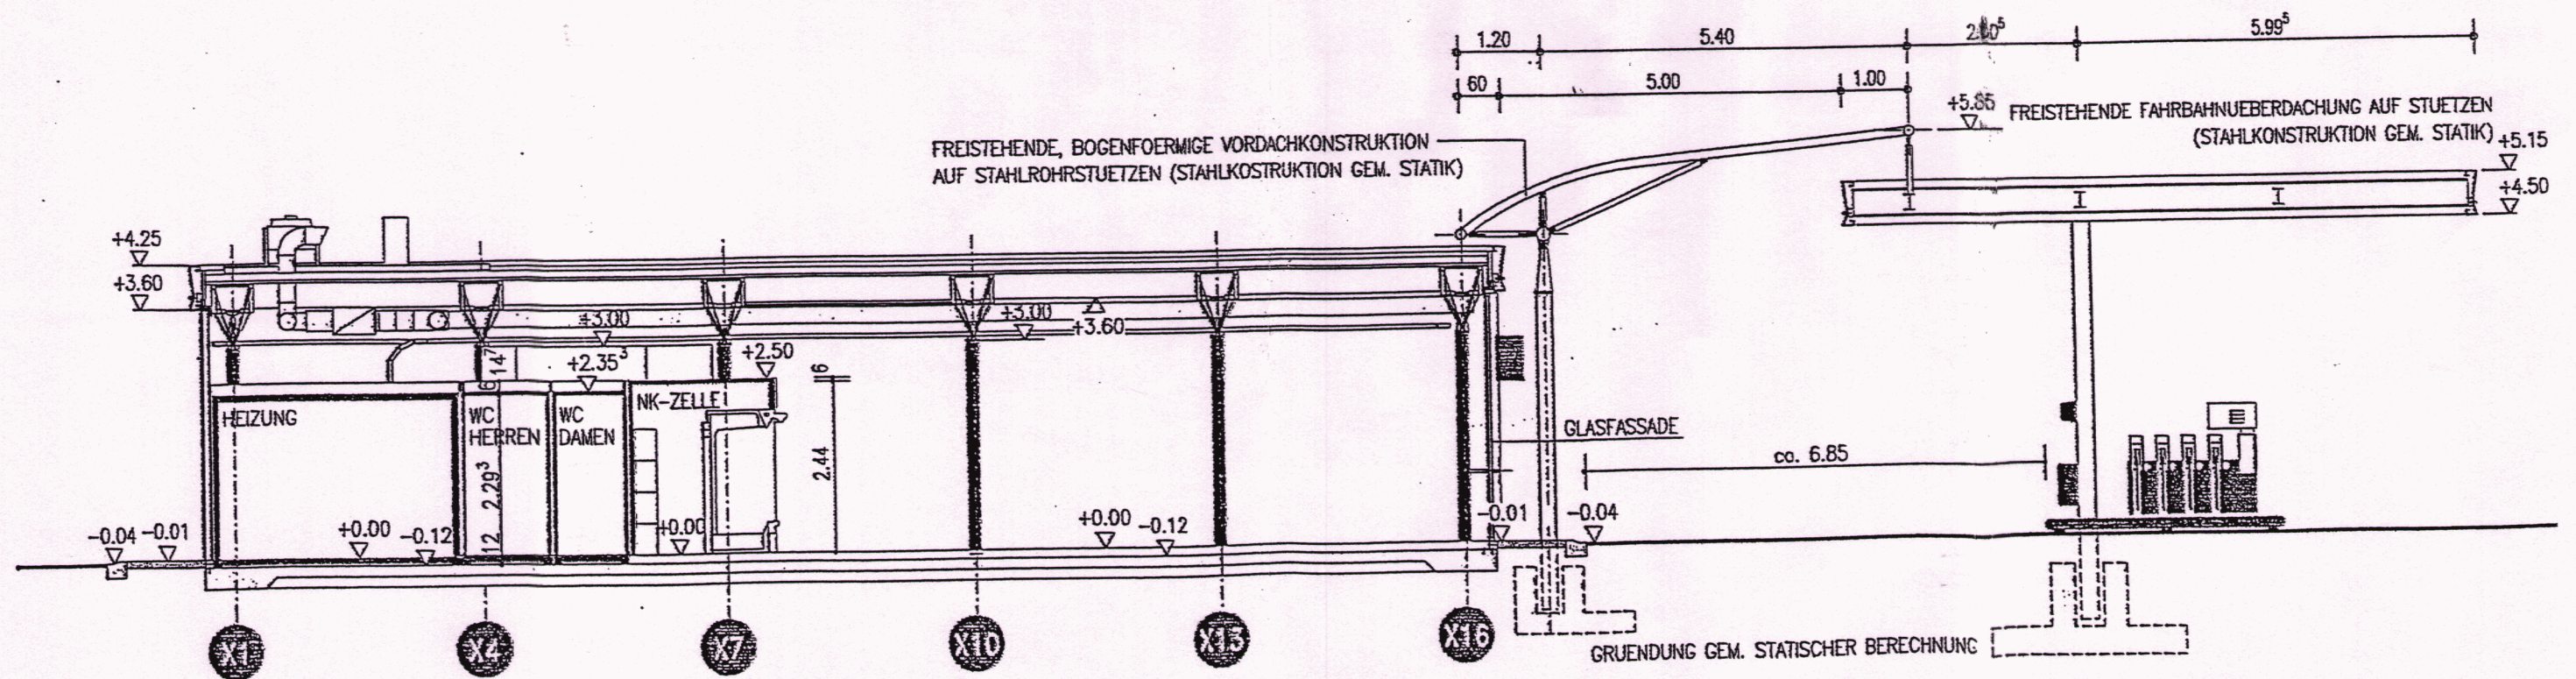


LAENGSSCHNITT


Projekt:	Systembau Tankstelle
Bauherr:	GEKA-planhaus GmbH Zur Kuppe 12 36364 Bad Salzschlirf
Plan- verfasser:	Planungsbüro Klaus Gerk Zur Kuppe 12, 36364 Bad Salzschlirf Tel: 06648 / 3905 Fax: 3907
Dateiname:	An der Aspe, 36137 Großenlütder

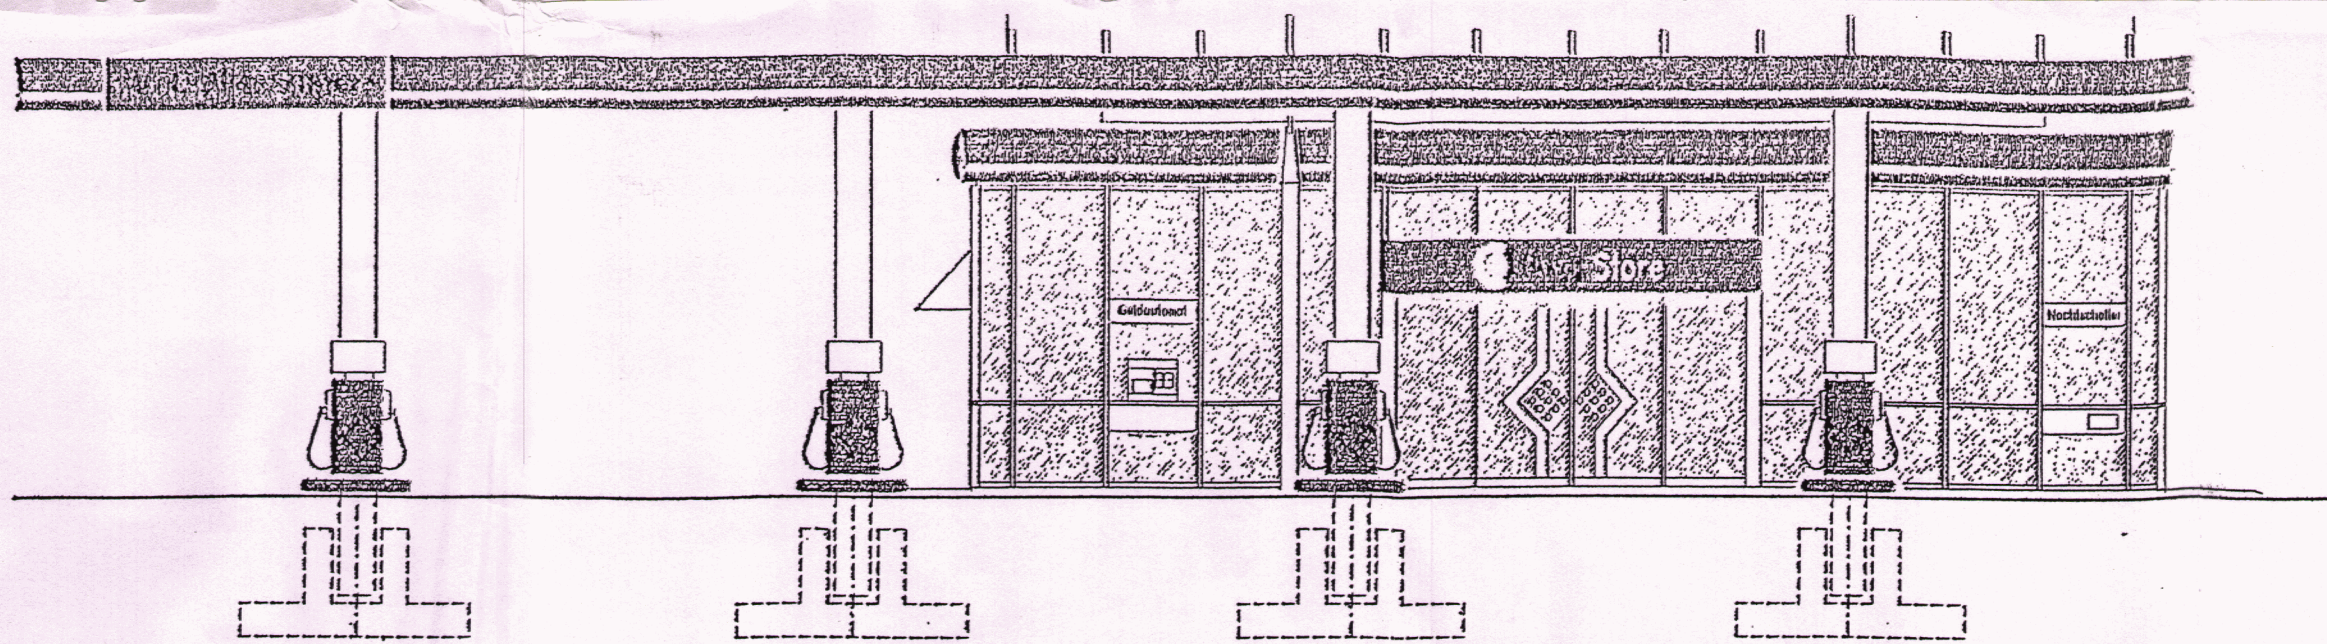

VORDERANSICHT FAHRBAHNDACH

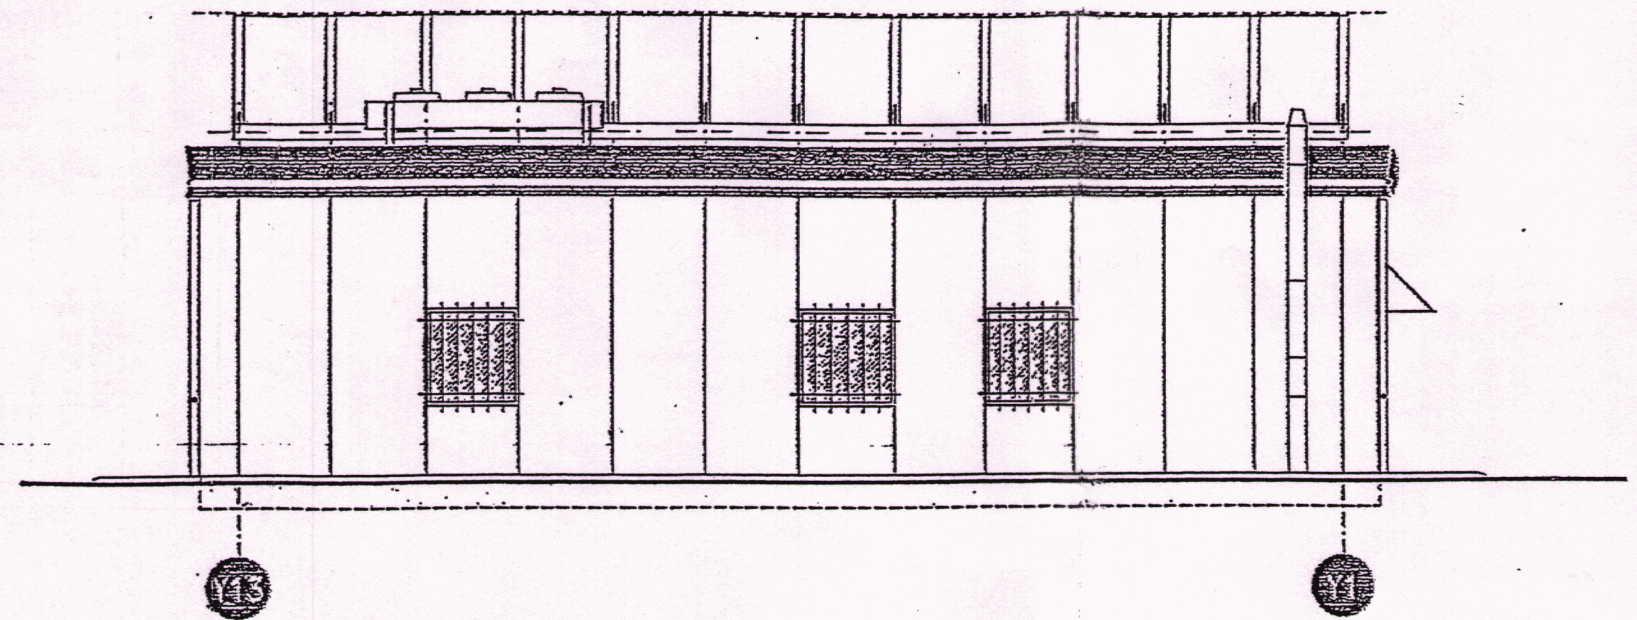

ATS 96/TYP 180 F – RUECKANSICHT

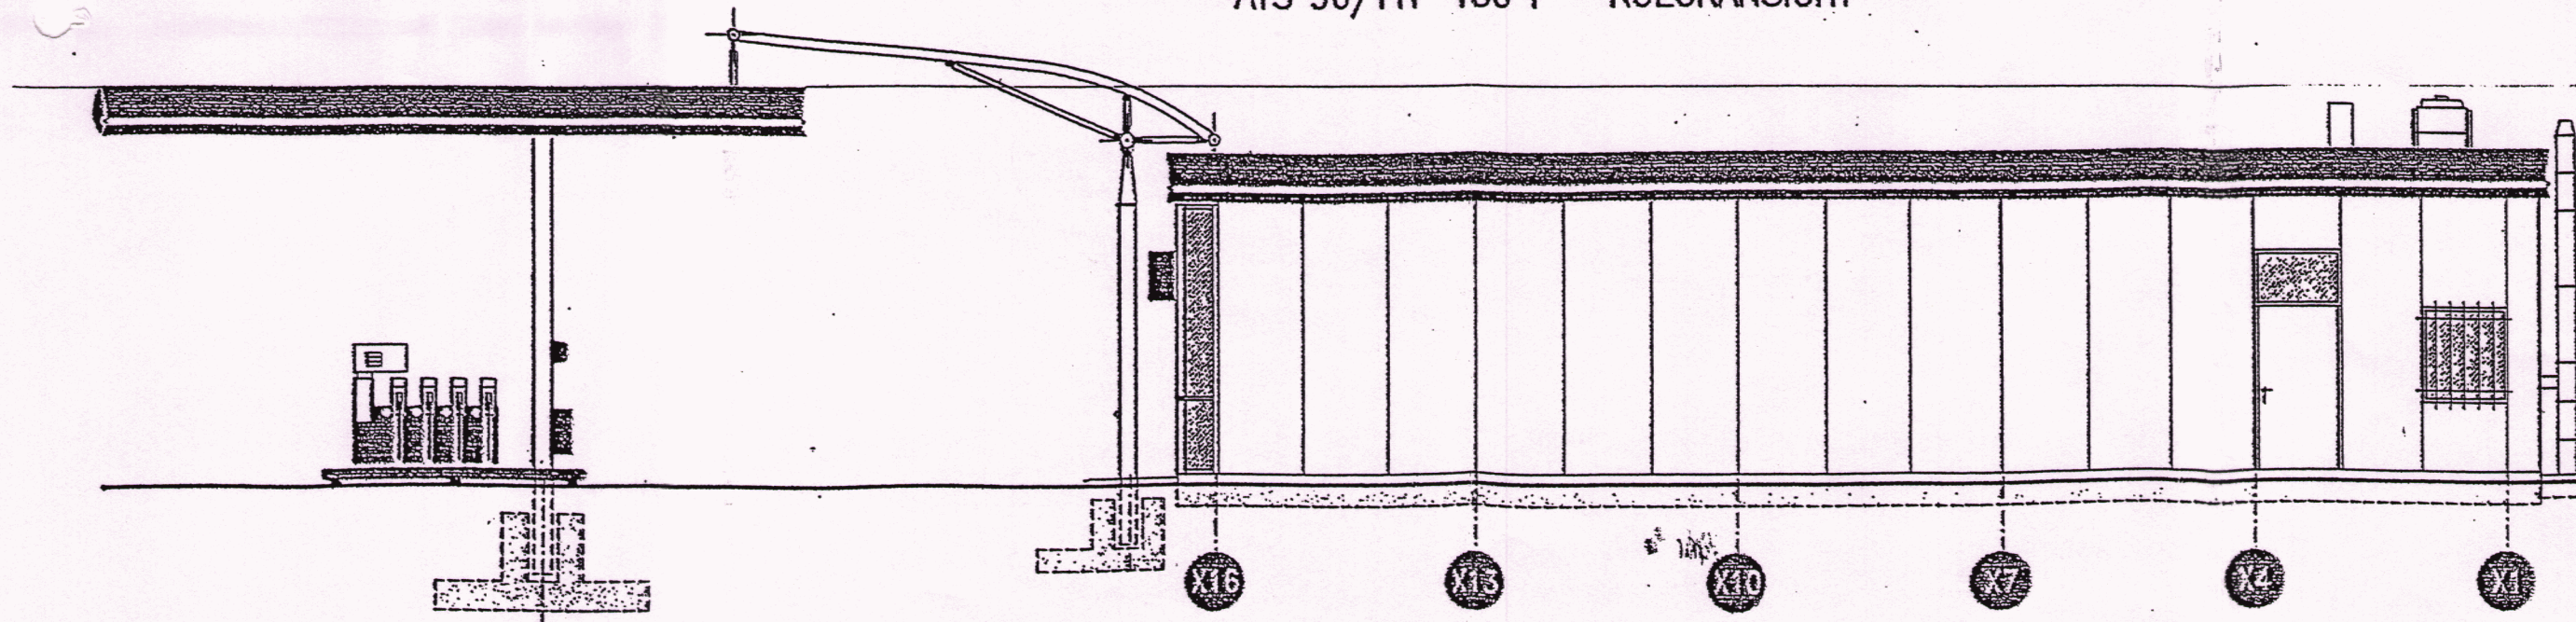

RECHTE SEITENANSICHT

Systembau Tankstelle

Projekt:

Bauherr: GEKA-planhaus GmbH

Zur Kuppe 12

36364 Bad Salzschlirf


Plan-Planungsbüro Klaus Gert

Verfasser: Zur Kuppe 12, 36364 Bad Salzschlirf


Tel: 06648 / 3905 Fax: 3907

Dateiname: An der Aspe, 36137 Großenluder

Datum: 08.01.2004

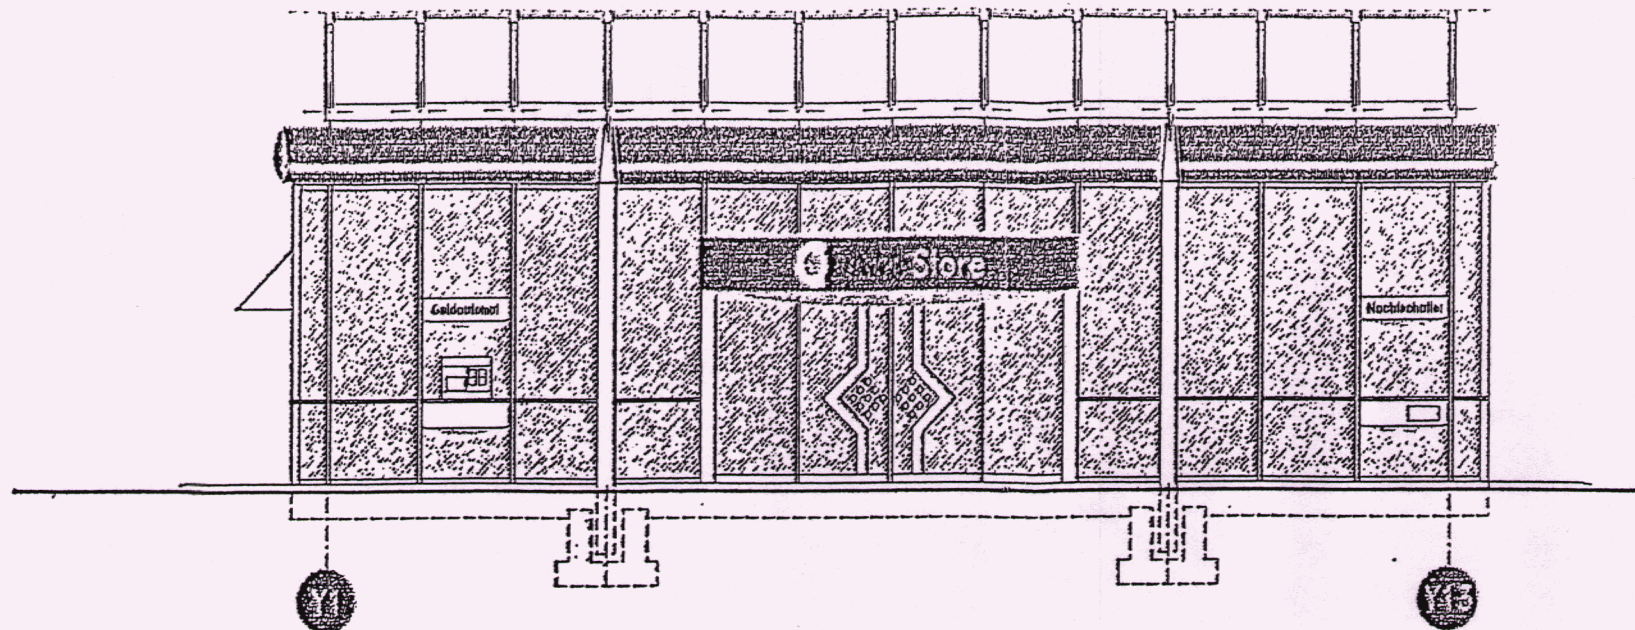

VORDERANSICHT

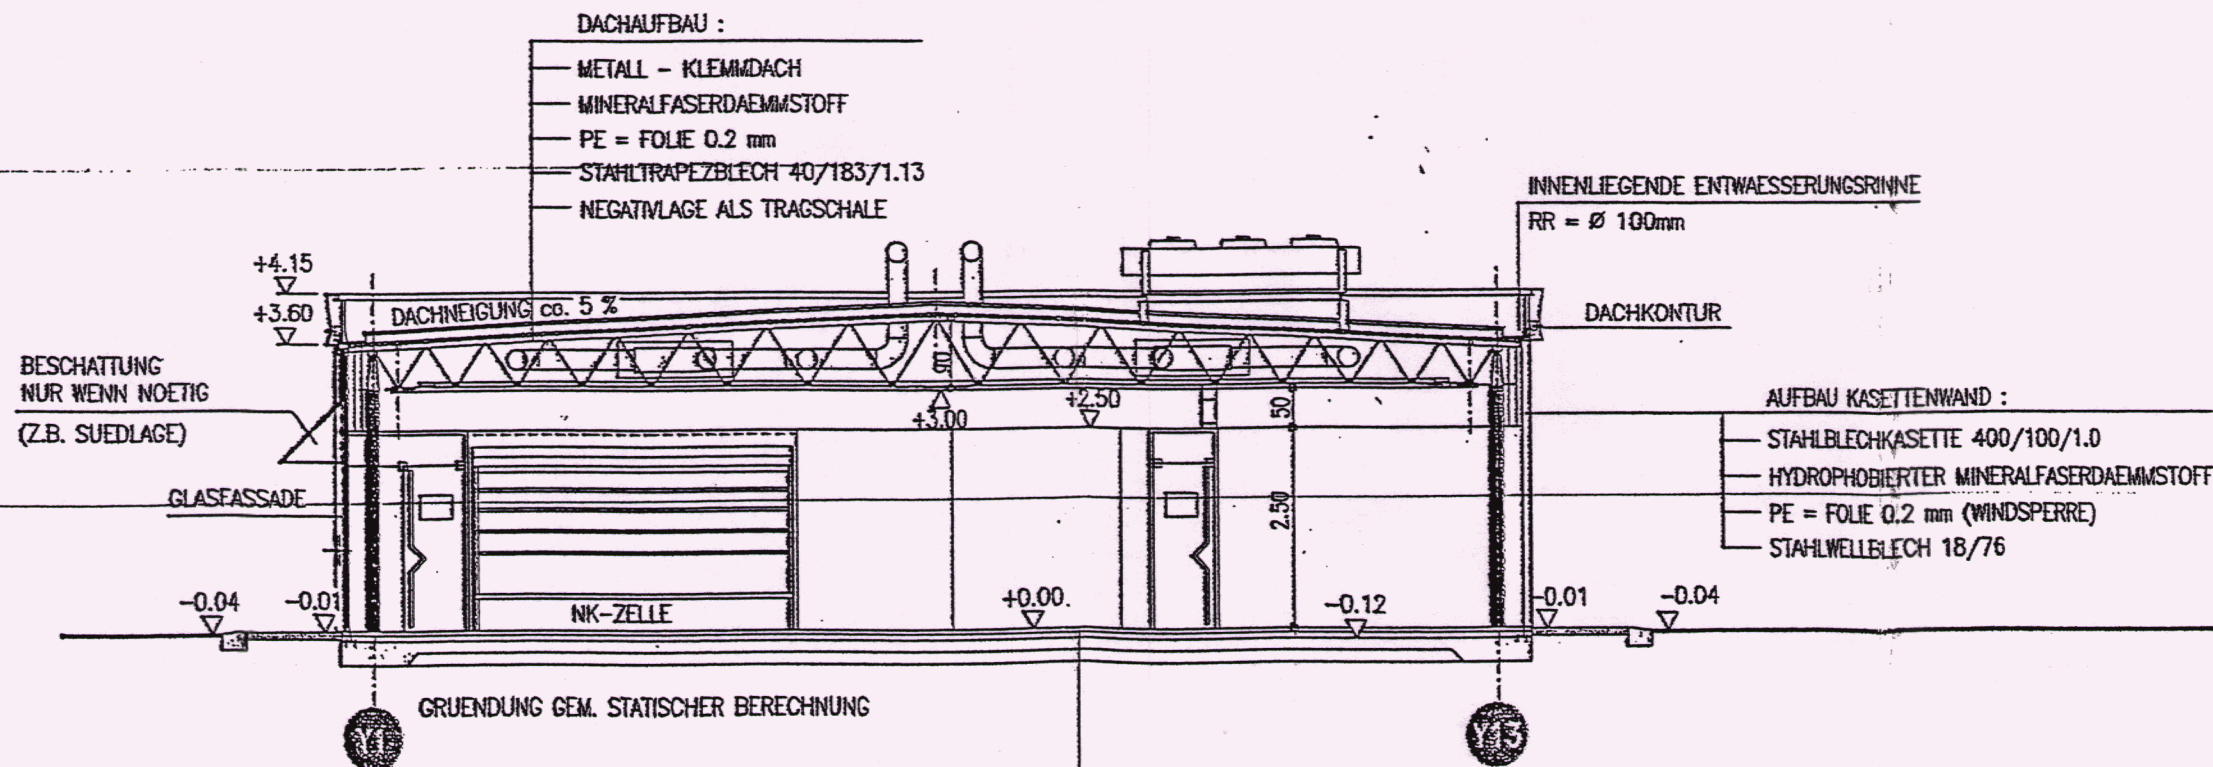

Projekt:

Systembau Tankstelle

Bauherr: GEKA-planhaus GmbH

Zur Kuppe 12

36364 Bad Salzschlirf

Plan-
verfasser: Planungsbüro Klaus Gerk
Zur Kuppe 12, 36364 Bad Salzschlirf
Tel: 06648 / 3905 Fax: 3907

Dateiname: An der Aspe, 36137 Großenlütder

Auszug Topographische Karte (M = 1:25000)

