


Flur 18
Maßstab 1:1000 (vergr. aus 1:1500)

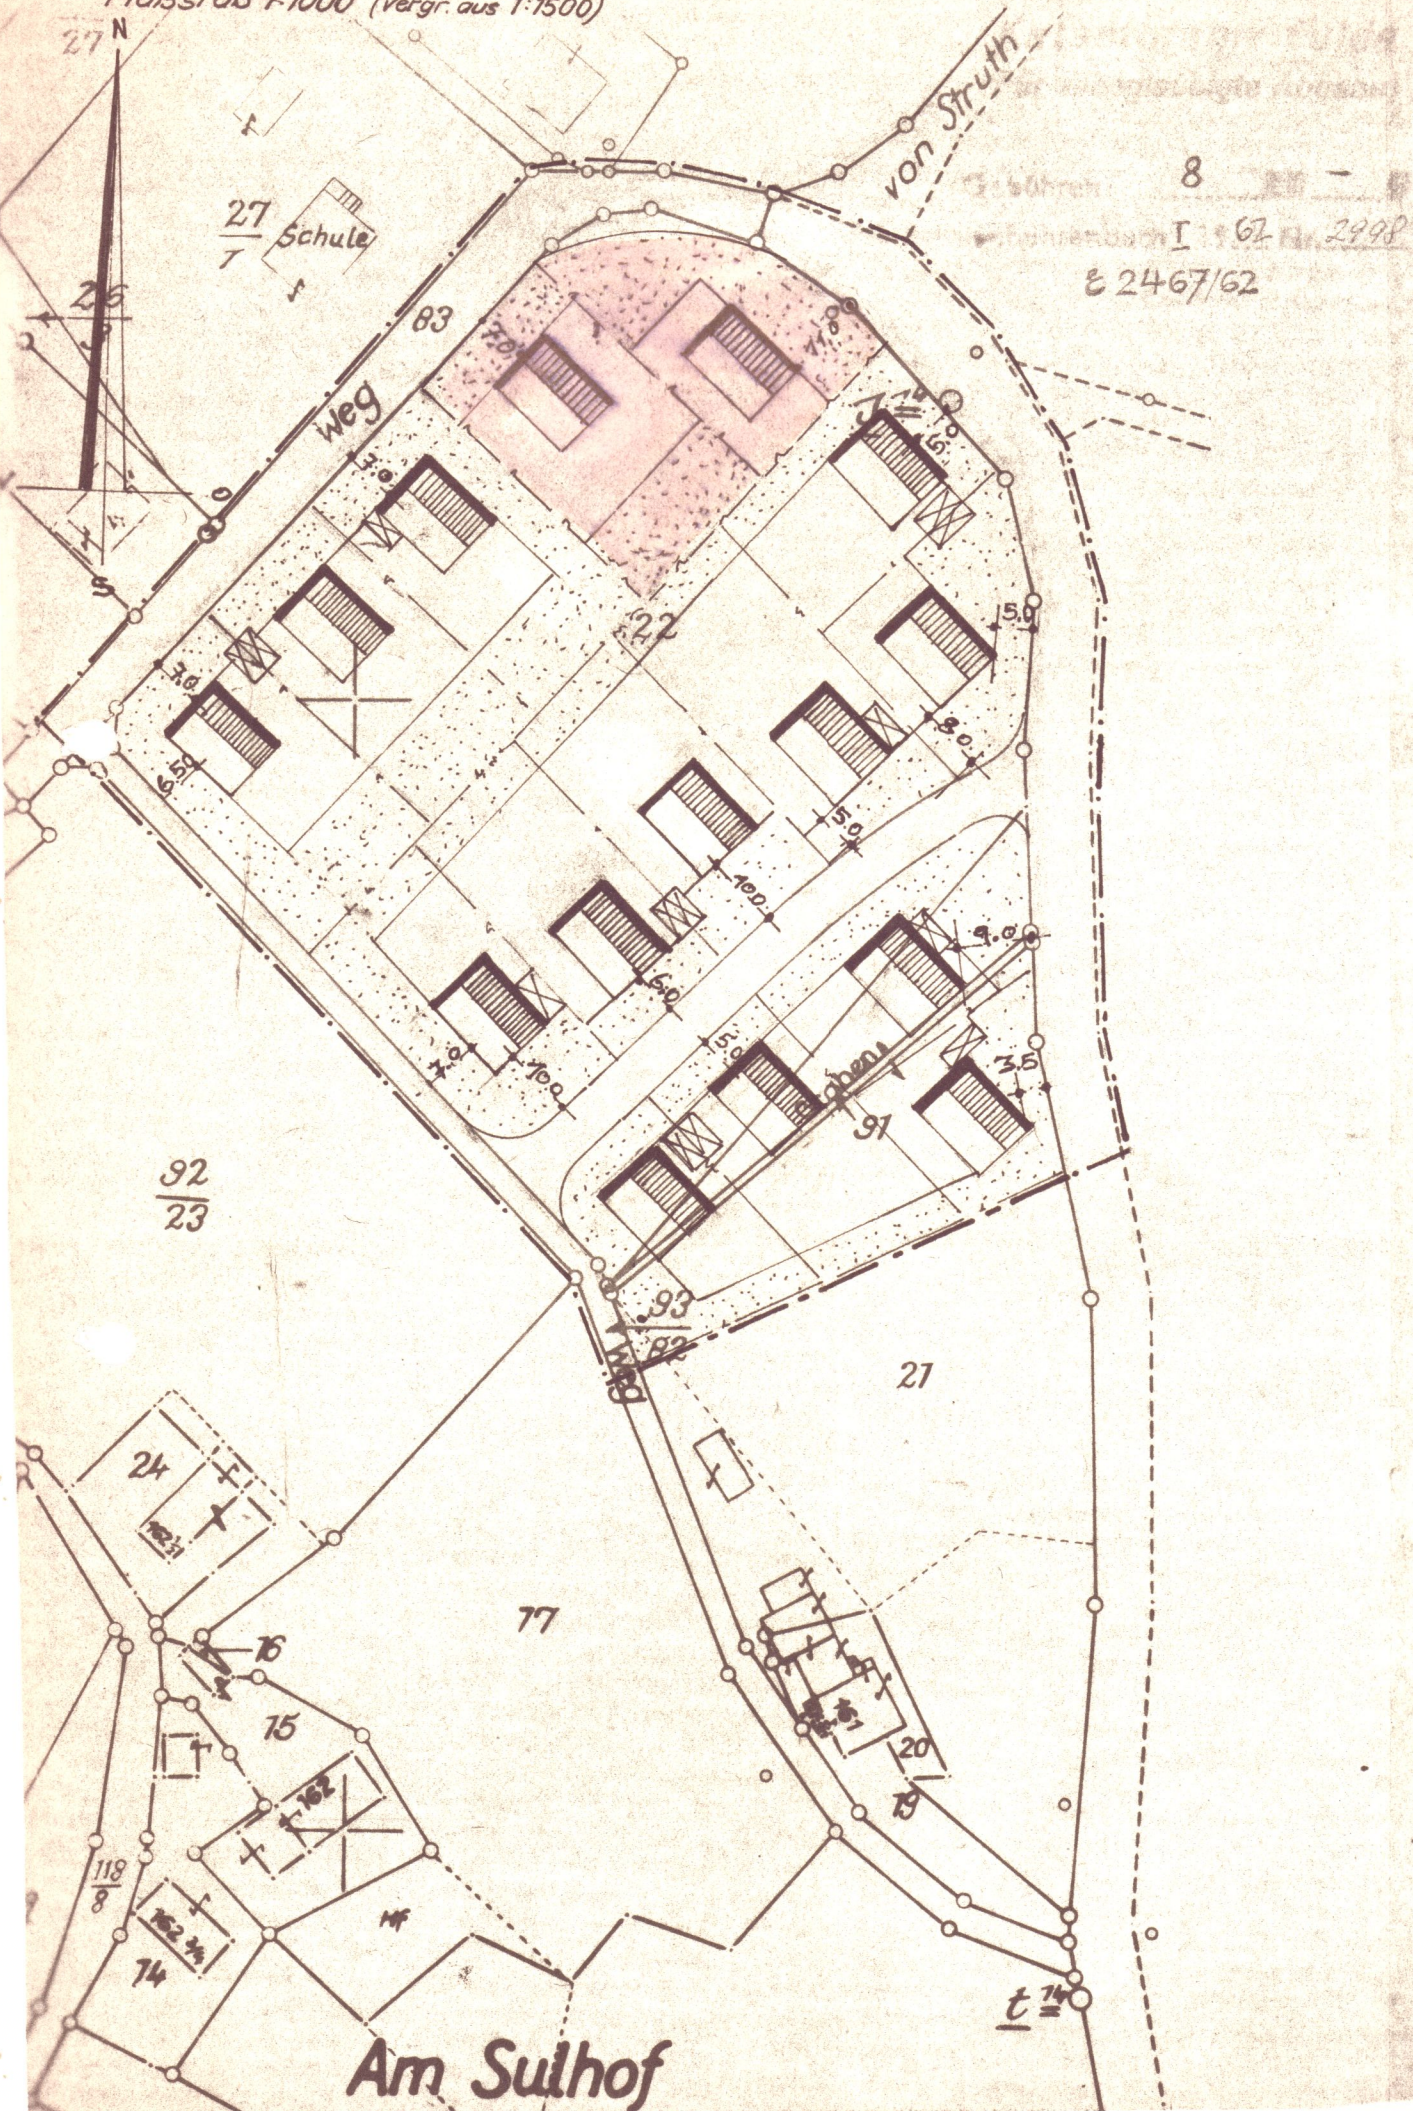

Gemeinde Fl i e d e n , Kreis Fulda

Vereinfachte Änderung gemäß § 13 BBauG des Bebauungsplanes Nr. 3
Flur 18, Ortsteil Struth "Am Scheerhof".

Änderungsentwurf vom Okt. 1965

Geltungsbereich: rot angelegte Fläche

Änderung:



Änderung der Nutzungsart der Vorbehalts-
fläche für öffentliche Anlagen und Gebäude
(kath. Kirche) in zwei Grundstücke mit
1-geschossiger Bauweise. Zulässige Ge-
bäudehöhe an der Traufseite 4,50 m, Dach-
neigung 45-48°, Dachform Satteldach. Es
gelten in übrigen die Planzeichen des
rechtskräftigen Planes.

Die Änderung wurde von der Gemeindevertretung in ihrer Sitzung
am 8.10. 1965 beschlossen.



[Signature]
.....
Bürgermeister

Die bei der Aufstellung beteiligten Fachbehörden und von der
Änderung betroffenen Grundstückseigentümer sowie Eigentümer der
benachbarten Grundstücke sind gehört. Die Stellungnahmen liegen
vor, ohne daß Bedenken geltend gemacht wurden.



[Signature]
.....
Bürgermeister

Die Bekanntmachung der beschlossenen Änderung und deren Auslegung
ist am 14. Dezember 1965 erfolgt.



[Signature]
.....
Bürgermeister