


2. Änderung des Bebauungsplanes Nr. 19

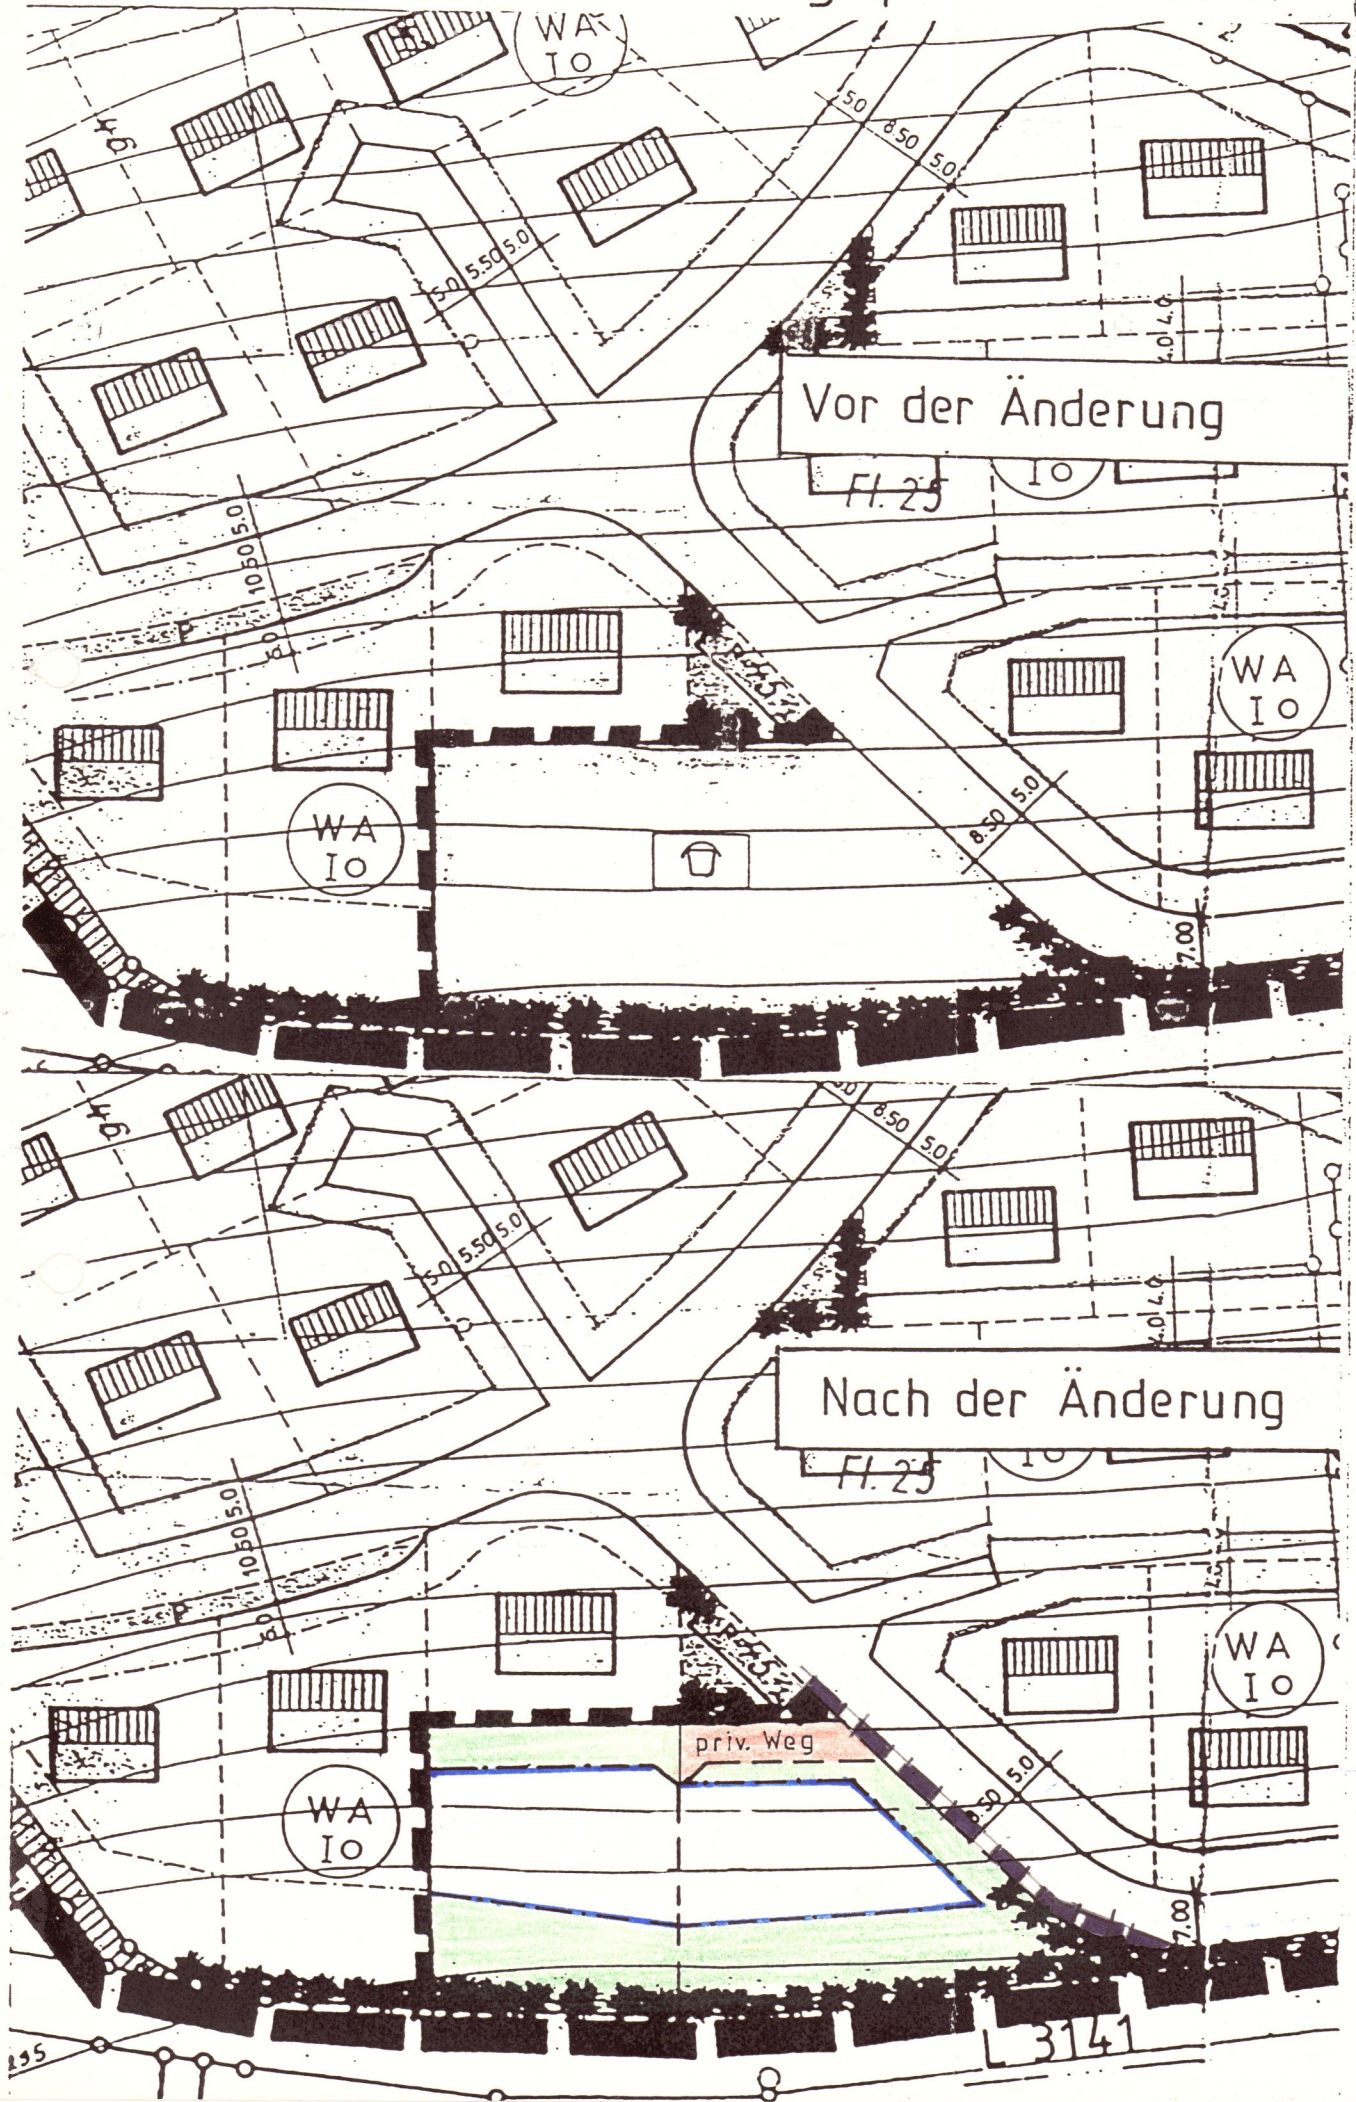

Gemeinde F l i e d e n Kreis Fulda
Bebauungsplan Nr. 19 "Am Rausch" Ortsteil Flieden;
hier: Änderung der Planung; 2. Änderung
M. 1 : 1000
Bearbeitet im Mai 1988 durch Gemeindeverwaltung

- Rechtsgrundlagen:
1. Baugesetzbuch (BauGB) in der Fassung der Bekanntmachung vom 8. 12. 1986 (BGBl. I S.2253)
 2. Baunutzungsverordnung vom 15. 9. 1977
 3. Planzeichenverordnung vom 30. 7. 1981

Festsetzungen und Zeichenerklärungen

- Grenze des Geltungsberichts der Änderung
- Grünflächen (seither)
- Kinderspielplatz
- WA allgemeines Wohngebiet (neu)
- Baugrenze
- nicht überbaubare Grundstücksflächen
- überbaubare Grundstücksflächen
- priv. Weg private Wegefläche

Alle übrigen Festsetzungen des Bebauungsplanes gelten auch für den Änderungsbereich.

Das Anzeigeverfahren nach § 11 Abs. 3 BauGB wurde durchgeführt.
Die Verletzung von Rechtsvorschriften wird nicht geltend gemacht.
Verfügung vom 19. Dez. 1988, Az.: 34-61d 04-01 (67)

Der Regierungspräsident in Kassel
im Auftrage:



Aufstellungs- und Genehmigungsvermerke:

1. Die Bebauungsplanänderung wurde von der Gemeindevertretung in ihrer Sitzung am 21. 7. 1988 beschlossen.

Bürgermeister
2. Der Änderungsentwurf hat in der Zeit vom 22. 8. 1988 bis 23. 9. 1988 öffentlich ausgelegen. Die Bekanntmachung der Planauslegung war gemäß Hauptsatzung am 12. 8. 1988 vollendet.

Bürgermeister
3. Die Gemeindevertretung hat in ihrer Sitzung am 14. 11. 1988 die Planänderung gemäß § 10 BauGB als Satzung beschlossen.

Bürgermeister

4. Bekanntmachung der Rechtskraft
Das Anzeigeverfahren nach § 11 Abs. 3 BauGB wurde durchgeführt. Die Verletzung von Rechtsvorschriften wurde innerhalb der Drei-Monats-Frist nicht geltend gemacht.
Am 6. 1. 1989 wurde die Durchführung des Anzeigeverfahrens gem. § 12 BauGB ortsüblich bekanntgemacht mit dem Hinweis, wo der Bebauungsplan eingesehen werden kann.
Mit der Bekanntmachung tritt der Bebauungsplan in Kraft.



Gemeinde F l i e d e n Kreis Fulda
2. Änderung des Bebauungsplanes Nr. 19

Bürgermeister