



Nach der Änderung

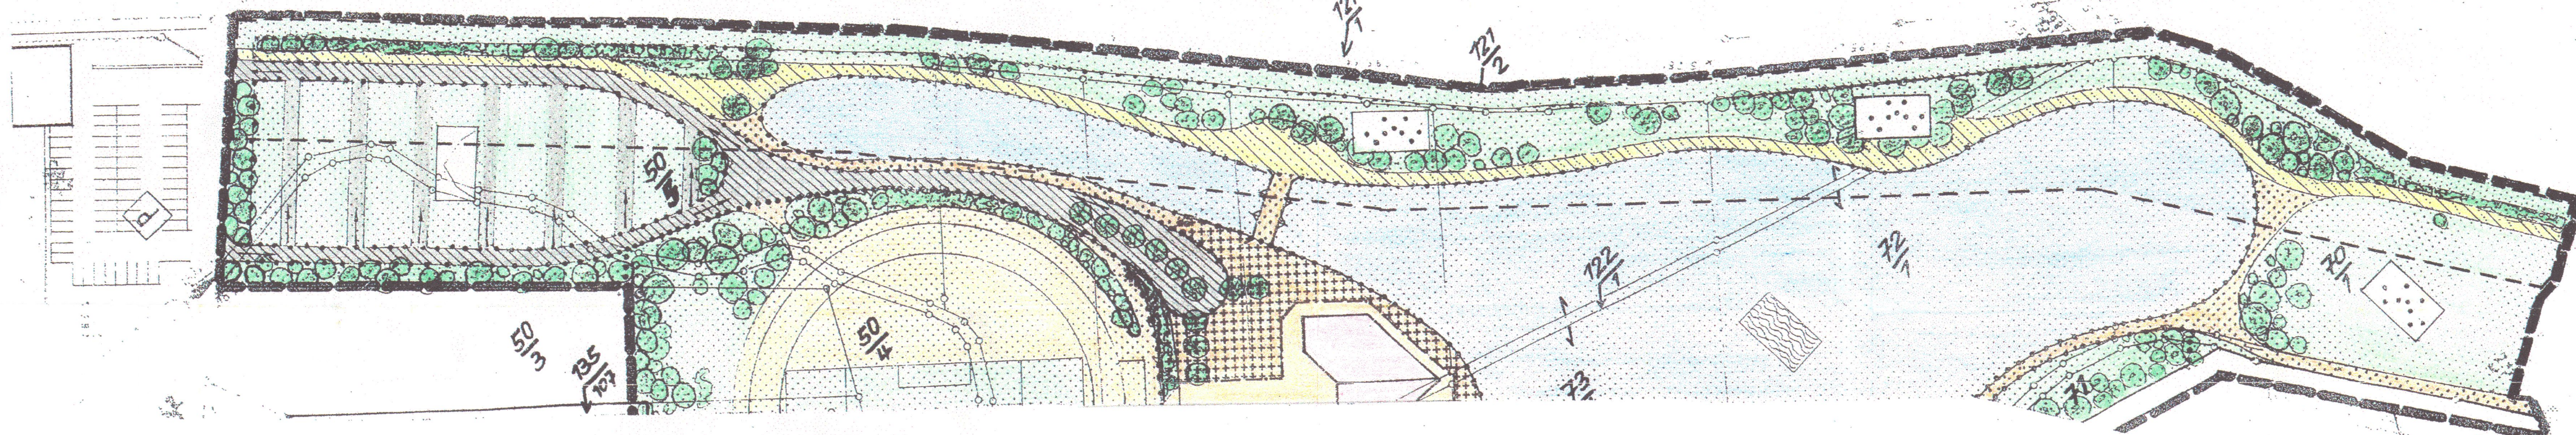

Vor der Änderung

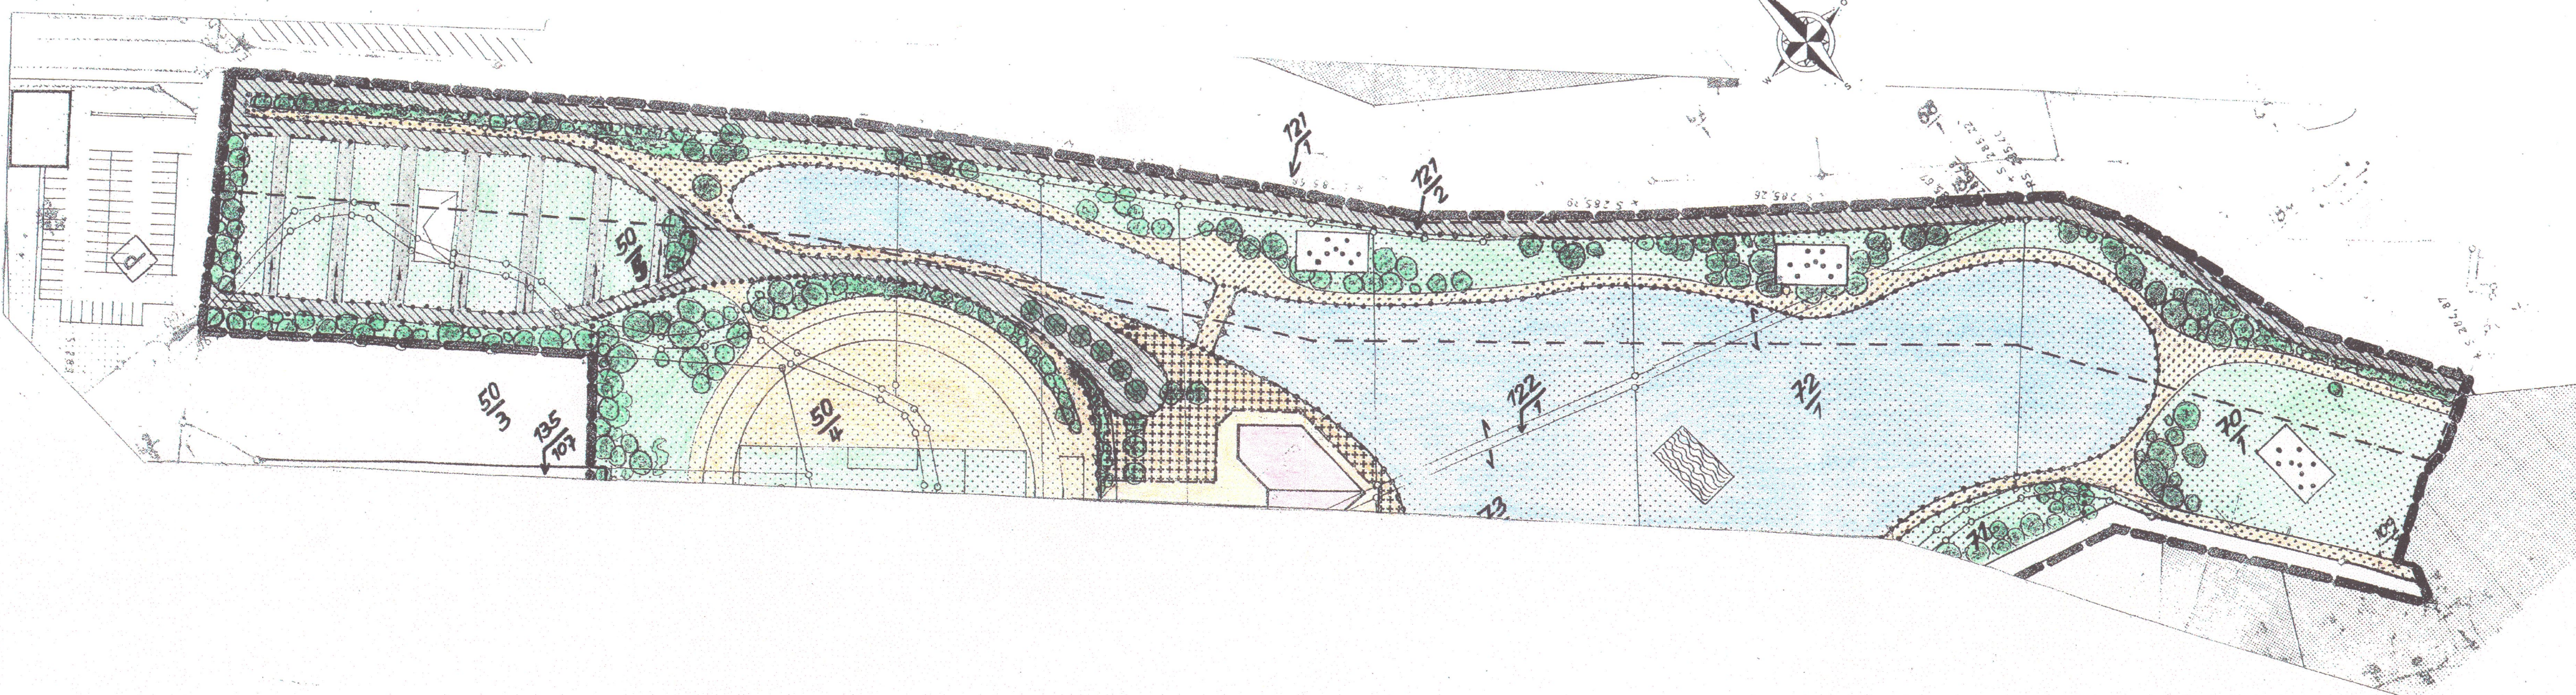

Gemeinde Flieden, Kreis Fulda

Bebauungsplan Nr. 21, Sport- und Freizeitpark Flieden

M 1 : 1.000



hier: 3. Änderung der Planung

Bearbeitet: Gemeindeverwaltung Flieden, im Mai 1999

Rechtsgrundlagen

1. Baugesetzbuch (BauGB) in der Fassung der Bekanntmachung vom 27.08.1997
2. Baunutzungsverordnung vom 23.01.1990
3. Planzeichenverordnung vom 18.12.1990

A) Festsetzungen und Zeichenerklärung

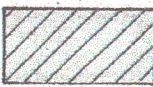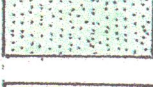- Grenze des Geltungsbereiches der Änderung
-  öffentl. Straßenverkehrsfläche Erschließungsverkehr und Fahrradweg
-  kombinierter Fuß- und Radweg
-  Grünanlage (Parkanlage)
-  Fußwege innerhalb der Grünflächen

B) Verfahrensvermerke

1. Aufstellungsbeschuß

Die Gemeindevertretung hat am 18.05.1999 den Aufstellungsbeschuß zur 3. Änderung des Bebauungsplanes Nr. 21 gefaßt. Der Aufstellungsbeschuß wurde am 20.05.1999 ortsüblich im Fliedener Wochenblatt bekanntgemacht.

Die Gemeindevertretung hat im übrigen beschlossen, die Änderung im vereinfachten Verfahren gem. § 13 BauGB durchzuführen.

2. Bürgerbeteiligung

Gem. § 13 (2) BauGB wurde den betroffenen Bürgern Gelegenheit gegeben, bis zum 18.06.1999 zum Änderungsentwurf Stellung zu nehmen bzw. Anregungen zu geben. Die entsprechende Veröffentlichung im Fliedener Wochenblatt erfolgte am 20.05.1999.

3. Träger öffentlicher Belange

Gem. § 13 (3) BauGB wurde den betroffenen Trägern öffentlicher Belange Gelegenheit gegeben, bis zum 18.06.1999 zum Änderungsentwurf Stellung zu nehmen, bzw. Anregungen zu geben. Die entsprechende Benachrichtigung erfolgte am 27.05.1999.

4. Satzungsbeschuß

Die Gemeindevertretung hat in ihrer Sitzung am 29.06.1999 den Entwurf des Bebauungsplanes gem. § 10 BauGB als Satzung beschlossen.

5. Inkrafttreten


Der Satzungsbeschuß wurde gem. § 10 (3) BauGB ortsüblich im Fliedener Wochenblatt vom 23. Juli 1999 bekanntgemacht. In der Bekanntmachung ist darauf hingewiesen worden, wo der B-Plan einschließlich Begründung eingesehen werden kann. Mit der Bekanntmachung ist der Bebauungsplan in Kraft getreten.

Flieden, 23. Juli 1999

Ebert, Bürgermeister



Gemeinde Flieden

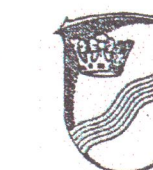

3. Änderung des Bebauungsplanes Nr. 21

"Sport- und Freizeitpark" Flieden

