



Bebauungsplan "Friedhof-Mittelstellberg" der Gemeinde Ebersburg
Kreis Fulda im Ortsteil Mittelstellberg
Maßstab 1:1000

Gemarkung Stellberg


74

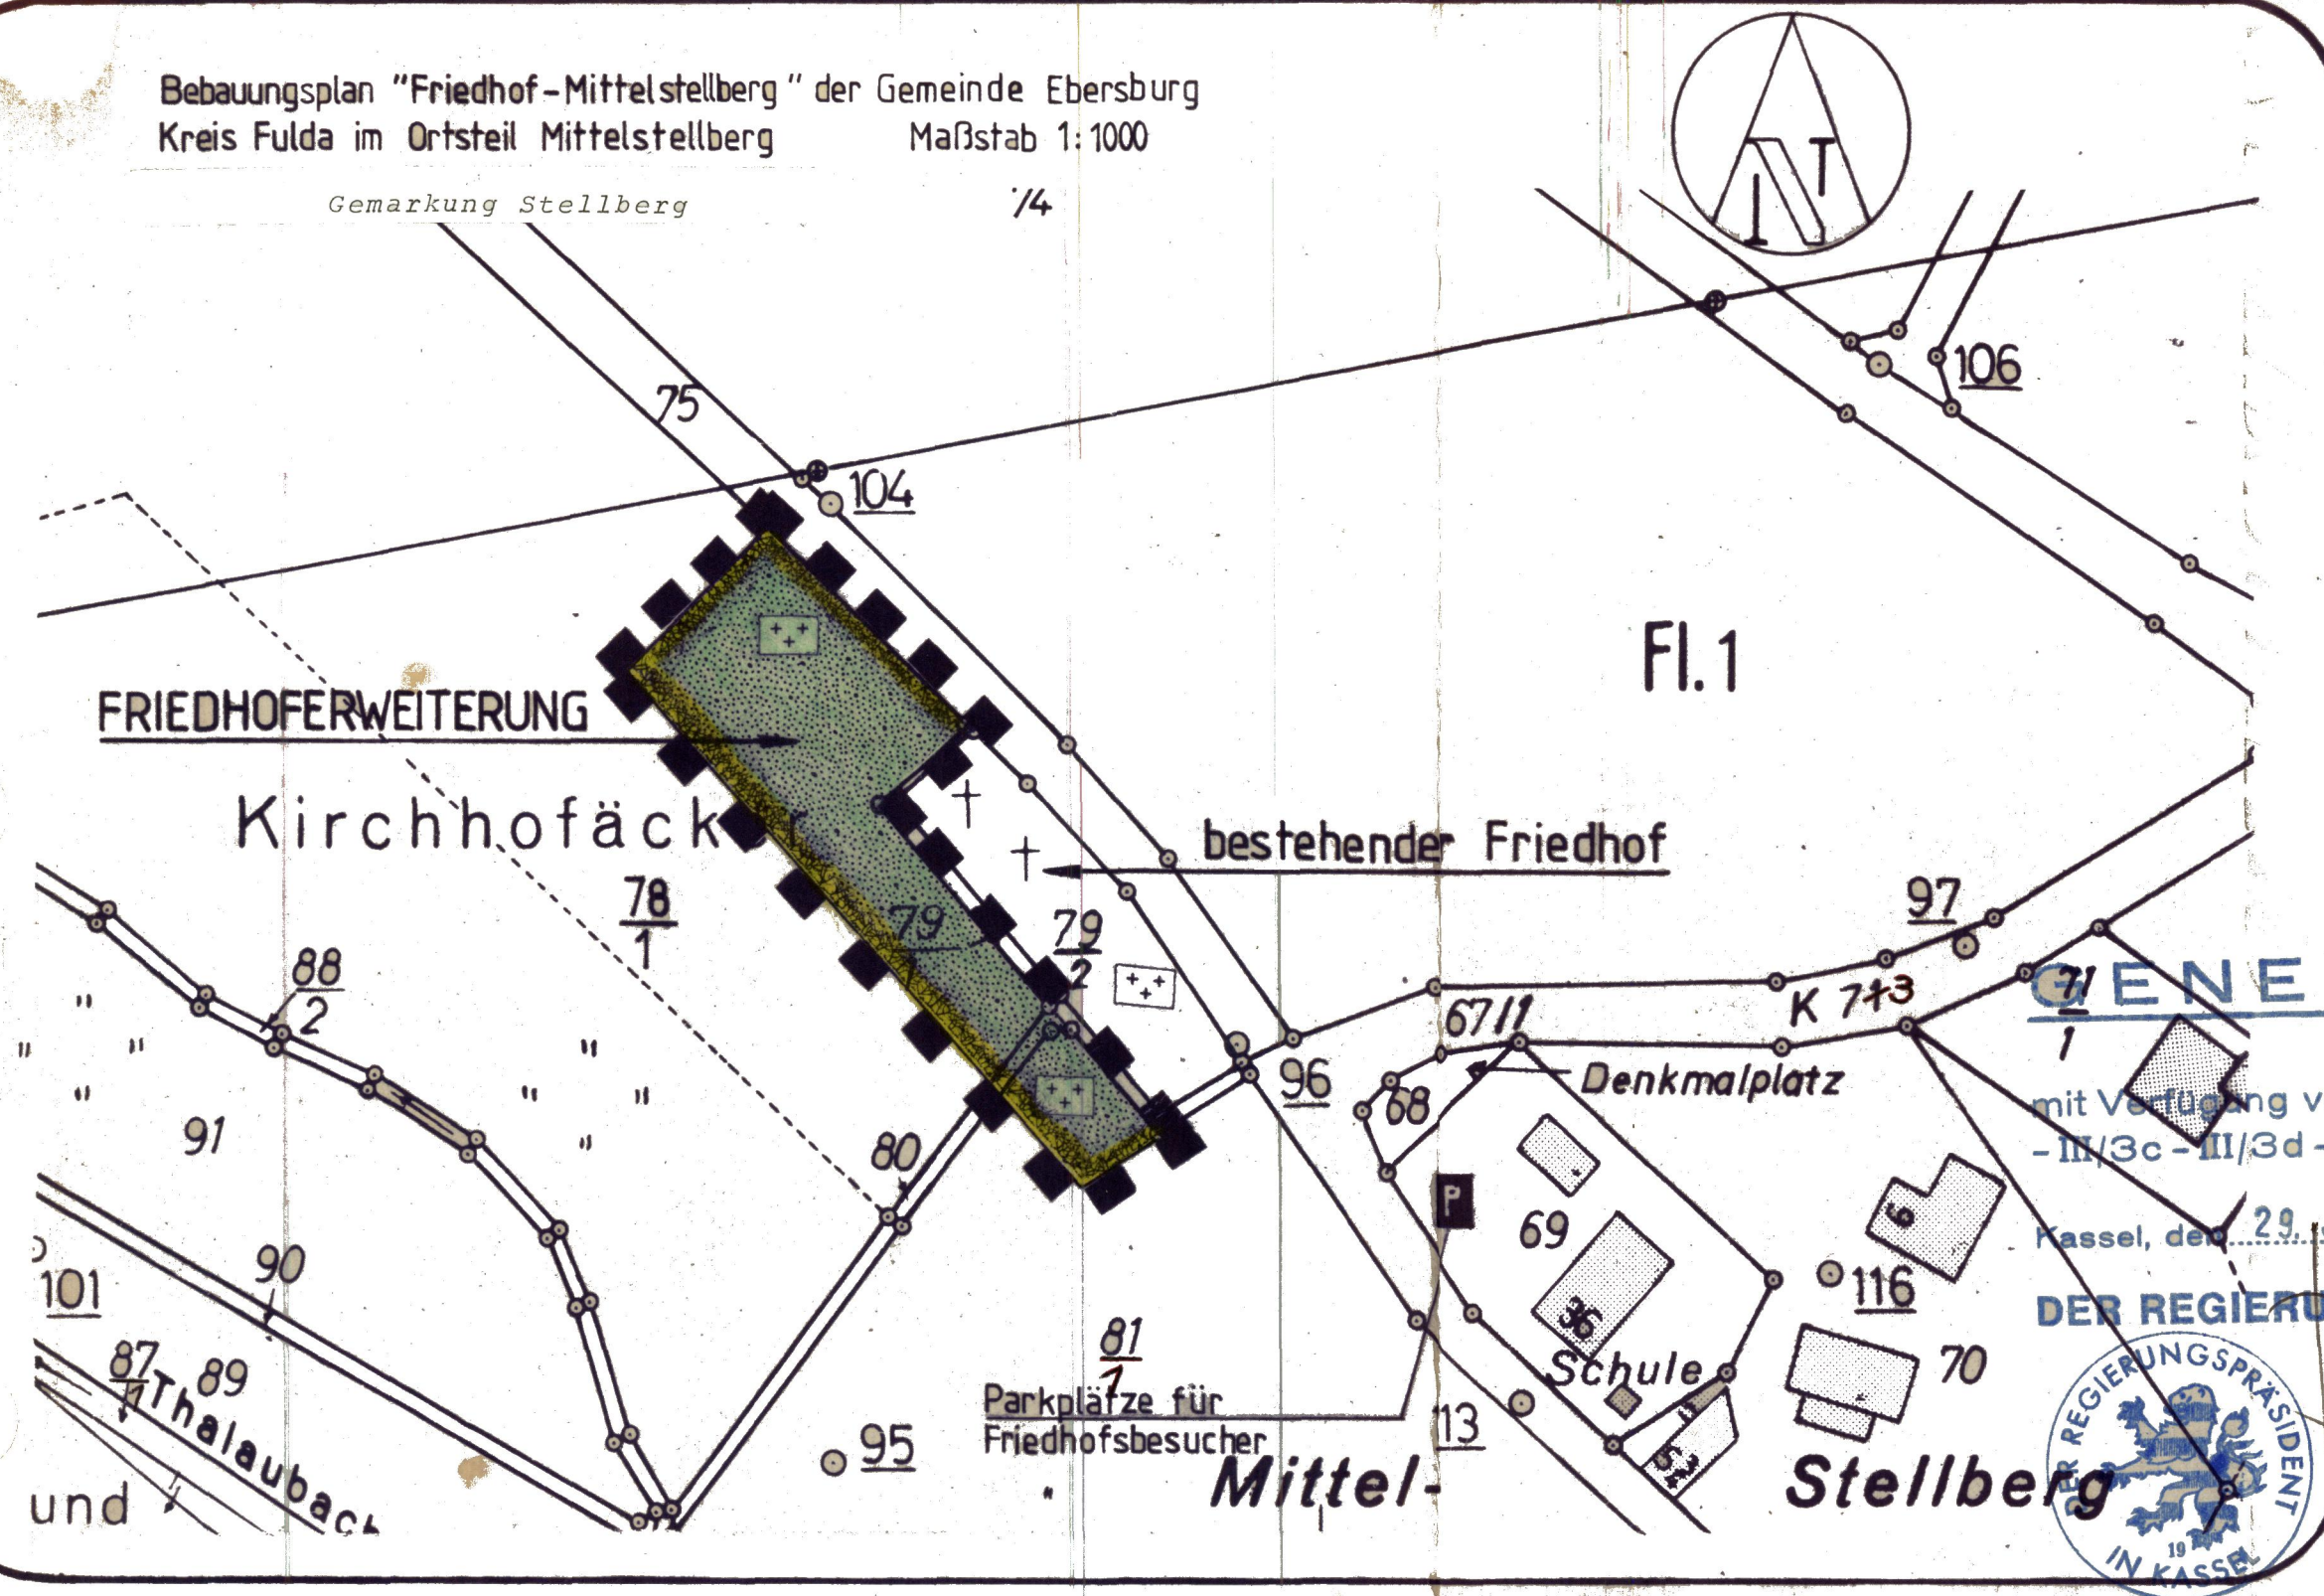

ZEICHENERKLÄRUNG:

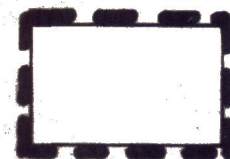

Grenze des räumlichen
Geltungsbereich

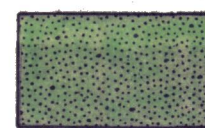

Grünfläche

++ Friedhof



Bindung für das Anpflanzen und Erhalten eines dichtwachsenden
Strauchriegels aus z.B. Wild- und Parkrosen, Hartriegel, Haselnuß,
Schlehe, Mehlbeere, Schneeball.

- TEXTLICHE FESTSETZUNGEN:
- Als Festsetzungen für die Nutzung der Friedhofsanlage in seinen Grenzen gilt uneingeschränkt die Friedhofsordnung der Gemeinde Ebersburg gem. Satzungsbeschl. vom 05.09.1974.
 - Gegenüber dem Außengebiet ist eine mind. 3-reihige Anpflanzung mit 3-4 m Breite aus dichtwachsenden, standortgerechten Sträuchern vorzunehmen. Der Maschendraht wird innerhalb der vorgesehenen Abpflanzung errichtet.
 - Die Friedhofsfläche ist für je 100 qm mit mindestens einem hochwachsenden Laubbaum zu bepflanzen.

BEBAUUNGSPLAN "FRIEDHOF MITTELSTELLBERG" DER GEMEINDE EBERSBURG
KREIS FULDA IM ORTSTEIL MITTELSTELLBERG

Grundlagen sind:

- Das Bundesbaugesetz in der Fassung vom 06. Juli 1979 (BGBl. I, S. 949)
- Die Baunutzungsverordnung in der Fassung vom 15. September 1977 (BGBl. I, S. 1763)
- Die Planzeichenverordnung vom 30. Juli 1981 (BGBl. I, S. 35)

Aufstellung und Genehmigungsvermerke:

- Die Aufstellung des Bebauungsplanes wurde von der Gemeindevertretung der Gemeinde Ebersburg am **24. Okt. 1980** beschlossen.
- Der Beschluß wurde **31. Okt. 1980** öffentlich bekanntgemacht.
- Der Termin für die Bürgerbeteiligung wurde am **17. Juli 1981** ortsüblich bekanntgemacht und am **27. Juli 1981** durchgeführt.
- Mit Schreiben vom **28. Juli 1981** wurden die Träger öffentlicher Belange von der Planung in Kenntnis gesetzt.
- Die öffentliche Auslegung des Entwurfes wurde neben Begründung am **25. Sep. 1981** ortsüblich bekanntgemacht und vom **05. Okt. 1981** bis **13. Nov. 1981** durchgeführt.

GENEHMIGT

mit Verfügung vom **29. Juni 1982**

- III/3c - III/3d - 61d 04 - 01 (ab 2. Feb. 1982)

Kassel, den **29. Juni 1982**

DER REGIERUNGSPRÄSIDENT



Ebersburg, den **19. März 1982**

(Siegel)



[Signature]
Bürgermeister

Es wird bescheinigt, daß die Grenzen und Bezeichnungen der Flurstücke mit dem Nachweis des Liegenschaftskatasters nach dem Stande vom **Flurbereinigungsplanes** übereinstimmen.

Fulda, den **18. März 1982**

Amt für Landwirtschaft und Landentwicklung
Fulda



Vermessungsdirektor

Genehmigung des Bebauungsplanes wurde gemäß § 12 BBauG am **16. Juli 1982** ortsüblich bekanntgemacht und liegt zur Einsicht für jedermann mit Begründung während der Dienststunden bei der Gemeindeverwaltung offen. Der Bebauungsplan ist somit am **16. Juli 1982** rechtskräftig geworden.



Der Gemeindevorstand
der Gemeinde Ebersburg

[Signature]