


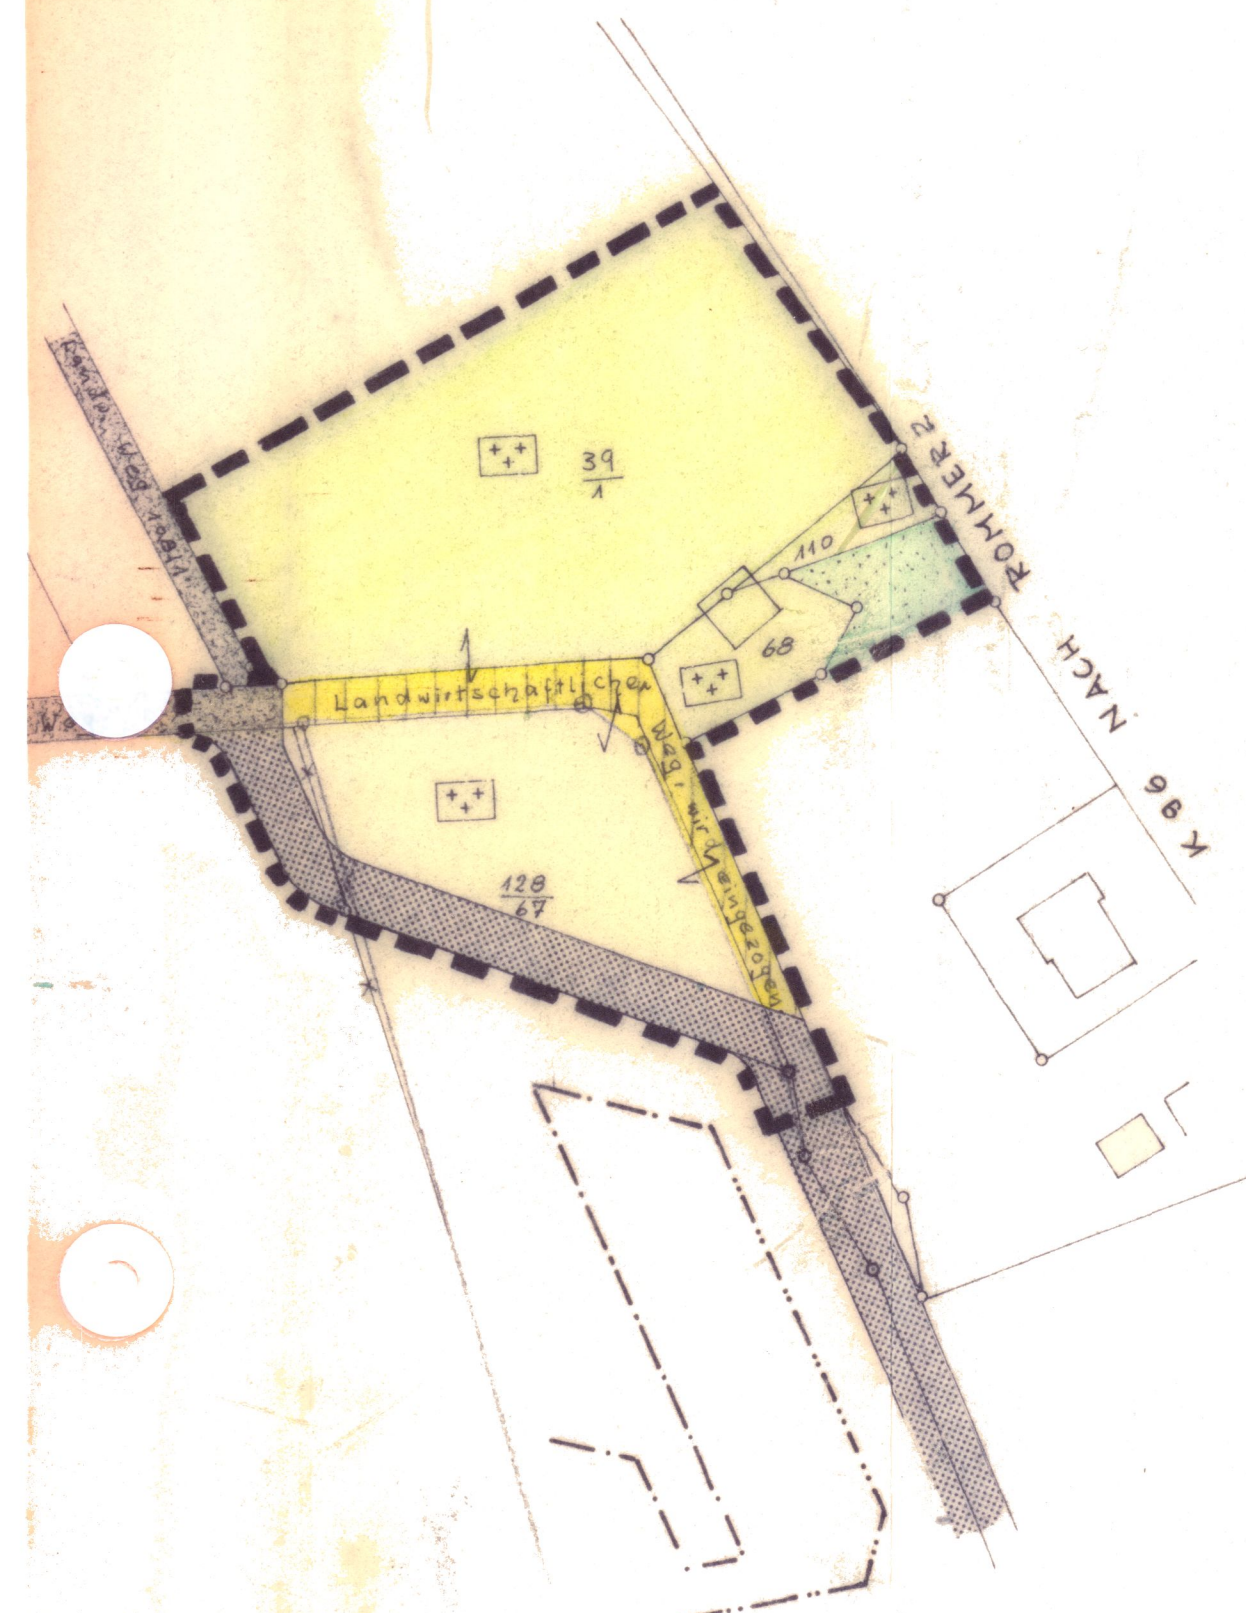

Gemeinde F l i e d e n, Kreis Fulda

Bebauungsplan Nr. 14 a

Maßstab 1 : 1 000

Bearbeitet: Kreisbauamt Fulda - Planungsabteilung -
im Sept. 1970

Rechtsgrundlagen:

- 1.) Bundesbaugesetz vom 23. 6. 1960 BGBl. I S. 341
- 2.) Planzeichenverordnung vom 19. 1. 1965 BGBl. I S. 21
- 3.) Baunutzungsverordnung vom 26. 11. 1968 BGBl. I S. 1237
- 4.) Zweite Hess. V. O. zur Durchführung d. BBauG vom 18. 3. 1965

A) Festsetzungen und Zeichenerklärungen:

- Grenze des Geltungsbereiches des Bebauungsplanes
- ++ Friedhof (vorh.)
- ++ Friedhof (gepl. Erweiterung)
- nicht überbaubare Grundstücksfläche
- öffentliche Verkehrsfläche
- landwirtschaftliche Verkehrsflächen
- einziehende landwirtschaftliche Verkehrsfläche, wird Friedhofsfläche.

B) Aufstellungs- und Genehmigungsvermerke:

1. Es wird bescheinigt, daß die Grenzen und Bezeichnungen der Flurstücke mit dem Nachweis des Liegenschaftskatasters übereinstimmen.



Fulda, den 15. Dez. 1970
- Katasteramt -
J. A.

2. Aufstellungsbeschlußvermerk:

Die Aufstellung des Bebauungsplanes wurde durch die Gemeindevertretung beschlossen am 6. Okt. 1970



H. St.
Bürgermeister

3. Offenlegungsvermerk:

Der Planentwurf hat in der Zeit vom 5. Okt. 1970 bis 8. Nov. 1970 öffentlich ausgelegt.

Die Bekanntmachung der Planauslegung war gemäß Hauptsatzung am 2. Sep. 1970 vollendet.



H. St.
Bürgermeister

4. Satzungsbeschlußvermerk:

Der Bebauungsplan ist als Satzung gemäß § 10 BBauG von der Gemeindevertretung am 6. August 70 beschlossen worden.



H. St.
Bürgermeister

5. Genehmigungsvermerke:

Genehmigt



22. März 1972
- Amt für Raumordnung -
H. St.

6. Vermerk über die amtliche Bekanntmachung und Offenlegung nach der Genehmigung:

Die Bekanntmachung der Planauslegung war gemäß Hauptsatzung am 13. April 1972 vollendet.

Der genehmigte Bebauungsplan wurde in der Zeit vom 14. April 72 bis 12. Mai 1972 öffentlich ausgelegt.

Bei Genehmigung mit Auflagen: Die Zustimmung und Beschlußfassung über die Auflagen erfolgte in der Sitzung der Gemeindevertretung vom



H. St.
Bürgermeister

Gemeinde F l i e d e n, Kreis Fulda