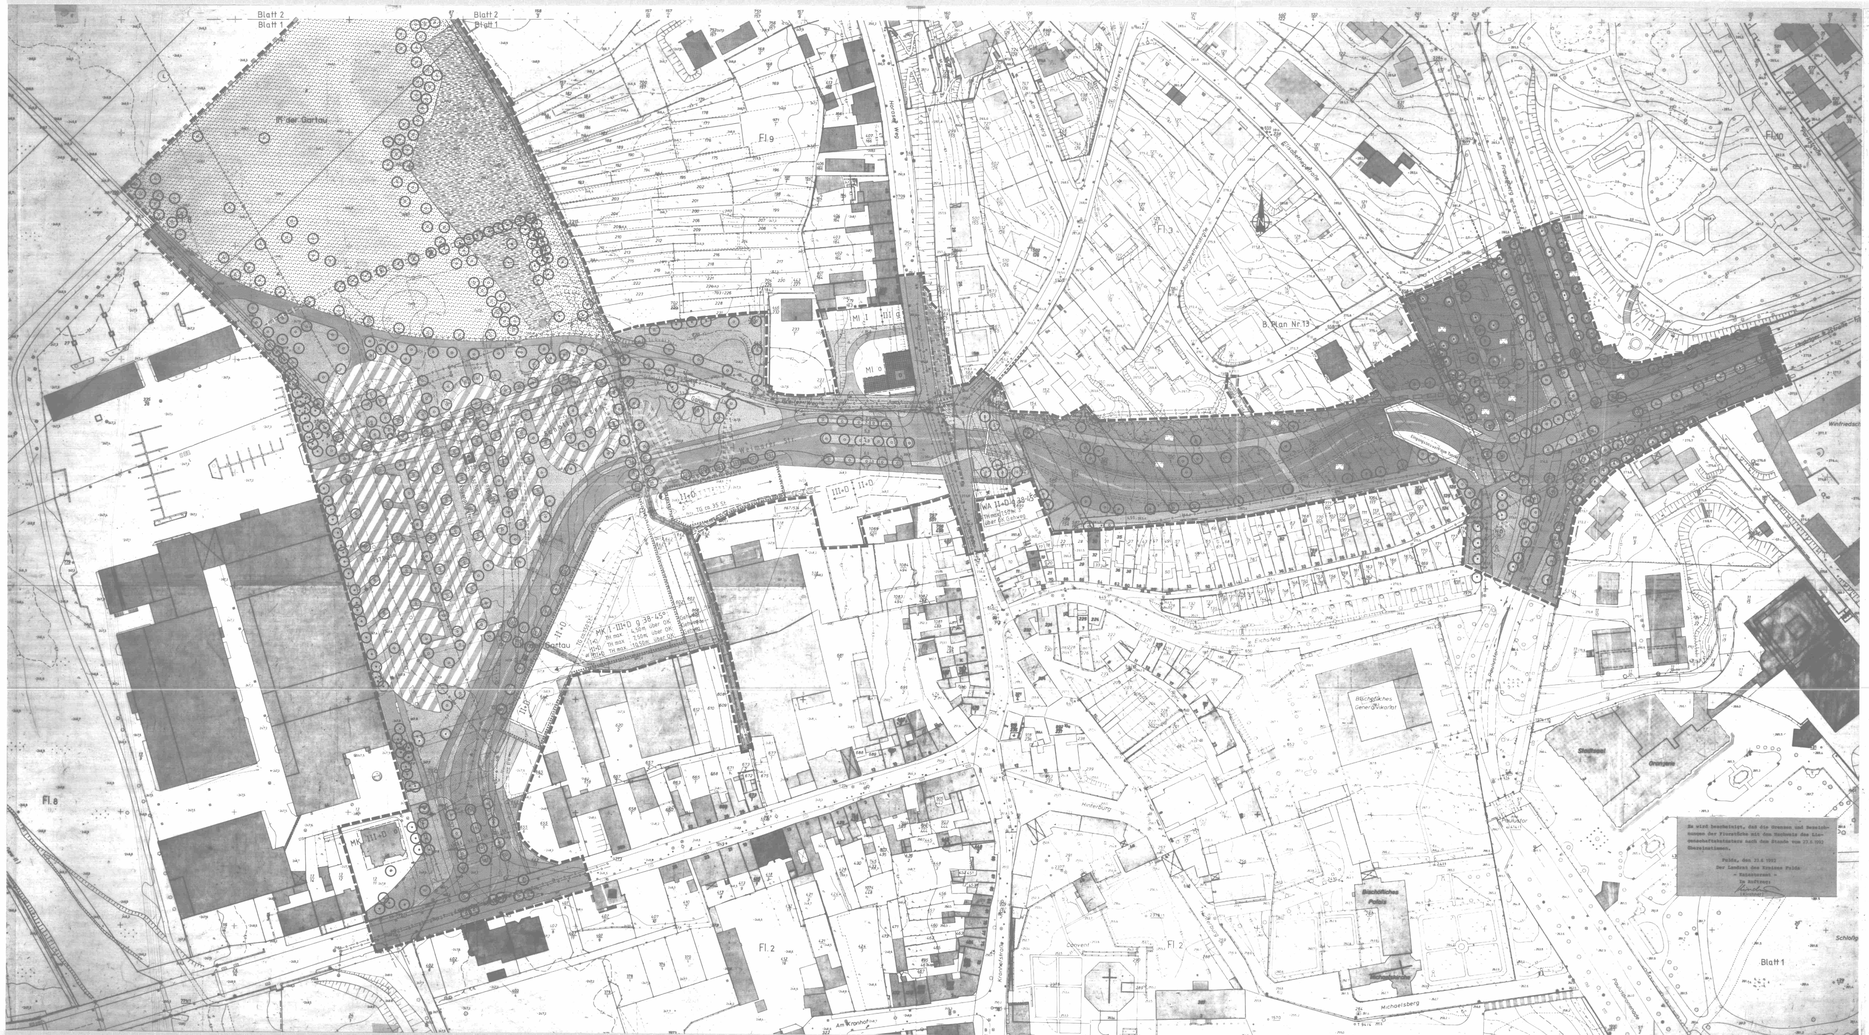
Blatt 2
Blatt 1
Blatt 2
Blatt 1
Fl.9
Fl.8
Fl.2
Fl.1
Fl.0
B. Plan Nr.13
Weimarer Straße
Am Kranichsee
Michaelsberg
Windmühlenstraße
Schloßgarten
Blatt 1
MI 1
MI 0
MK
WA
II+0
II+0 D 38-45°
II+0 D 38-45°
II+0 D 38-45°