





BPL_631012_0122_013_001

Steinhauck-Nord 1. Änderung

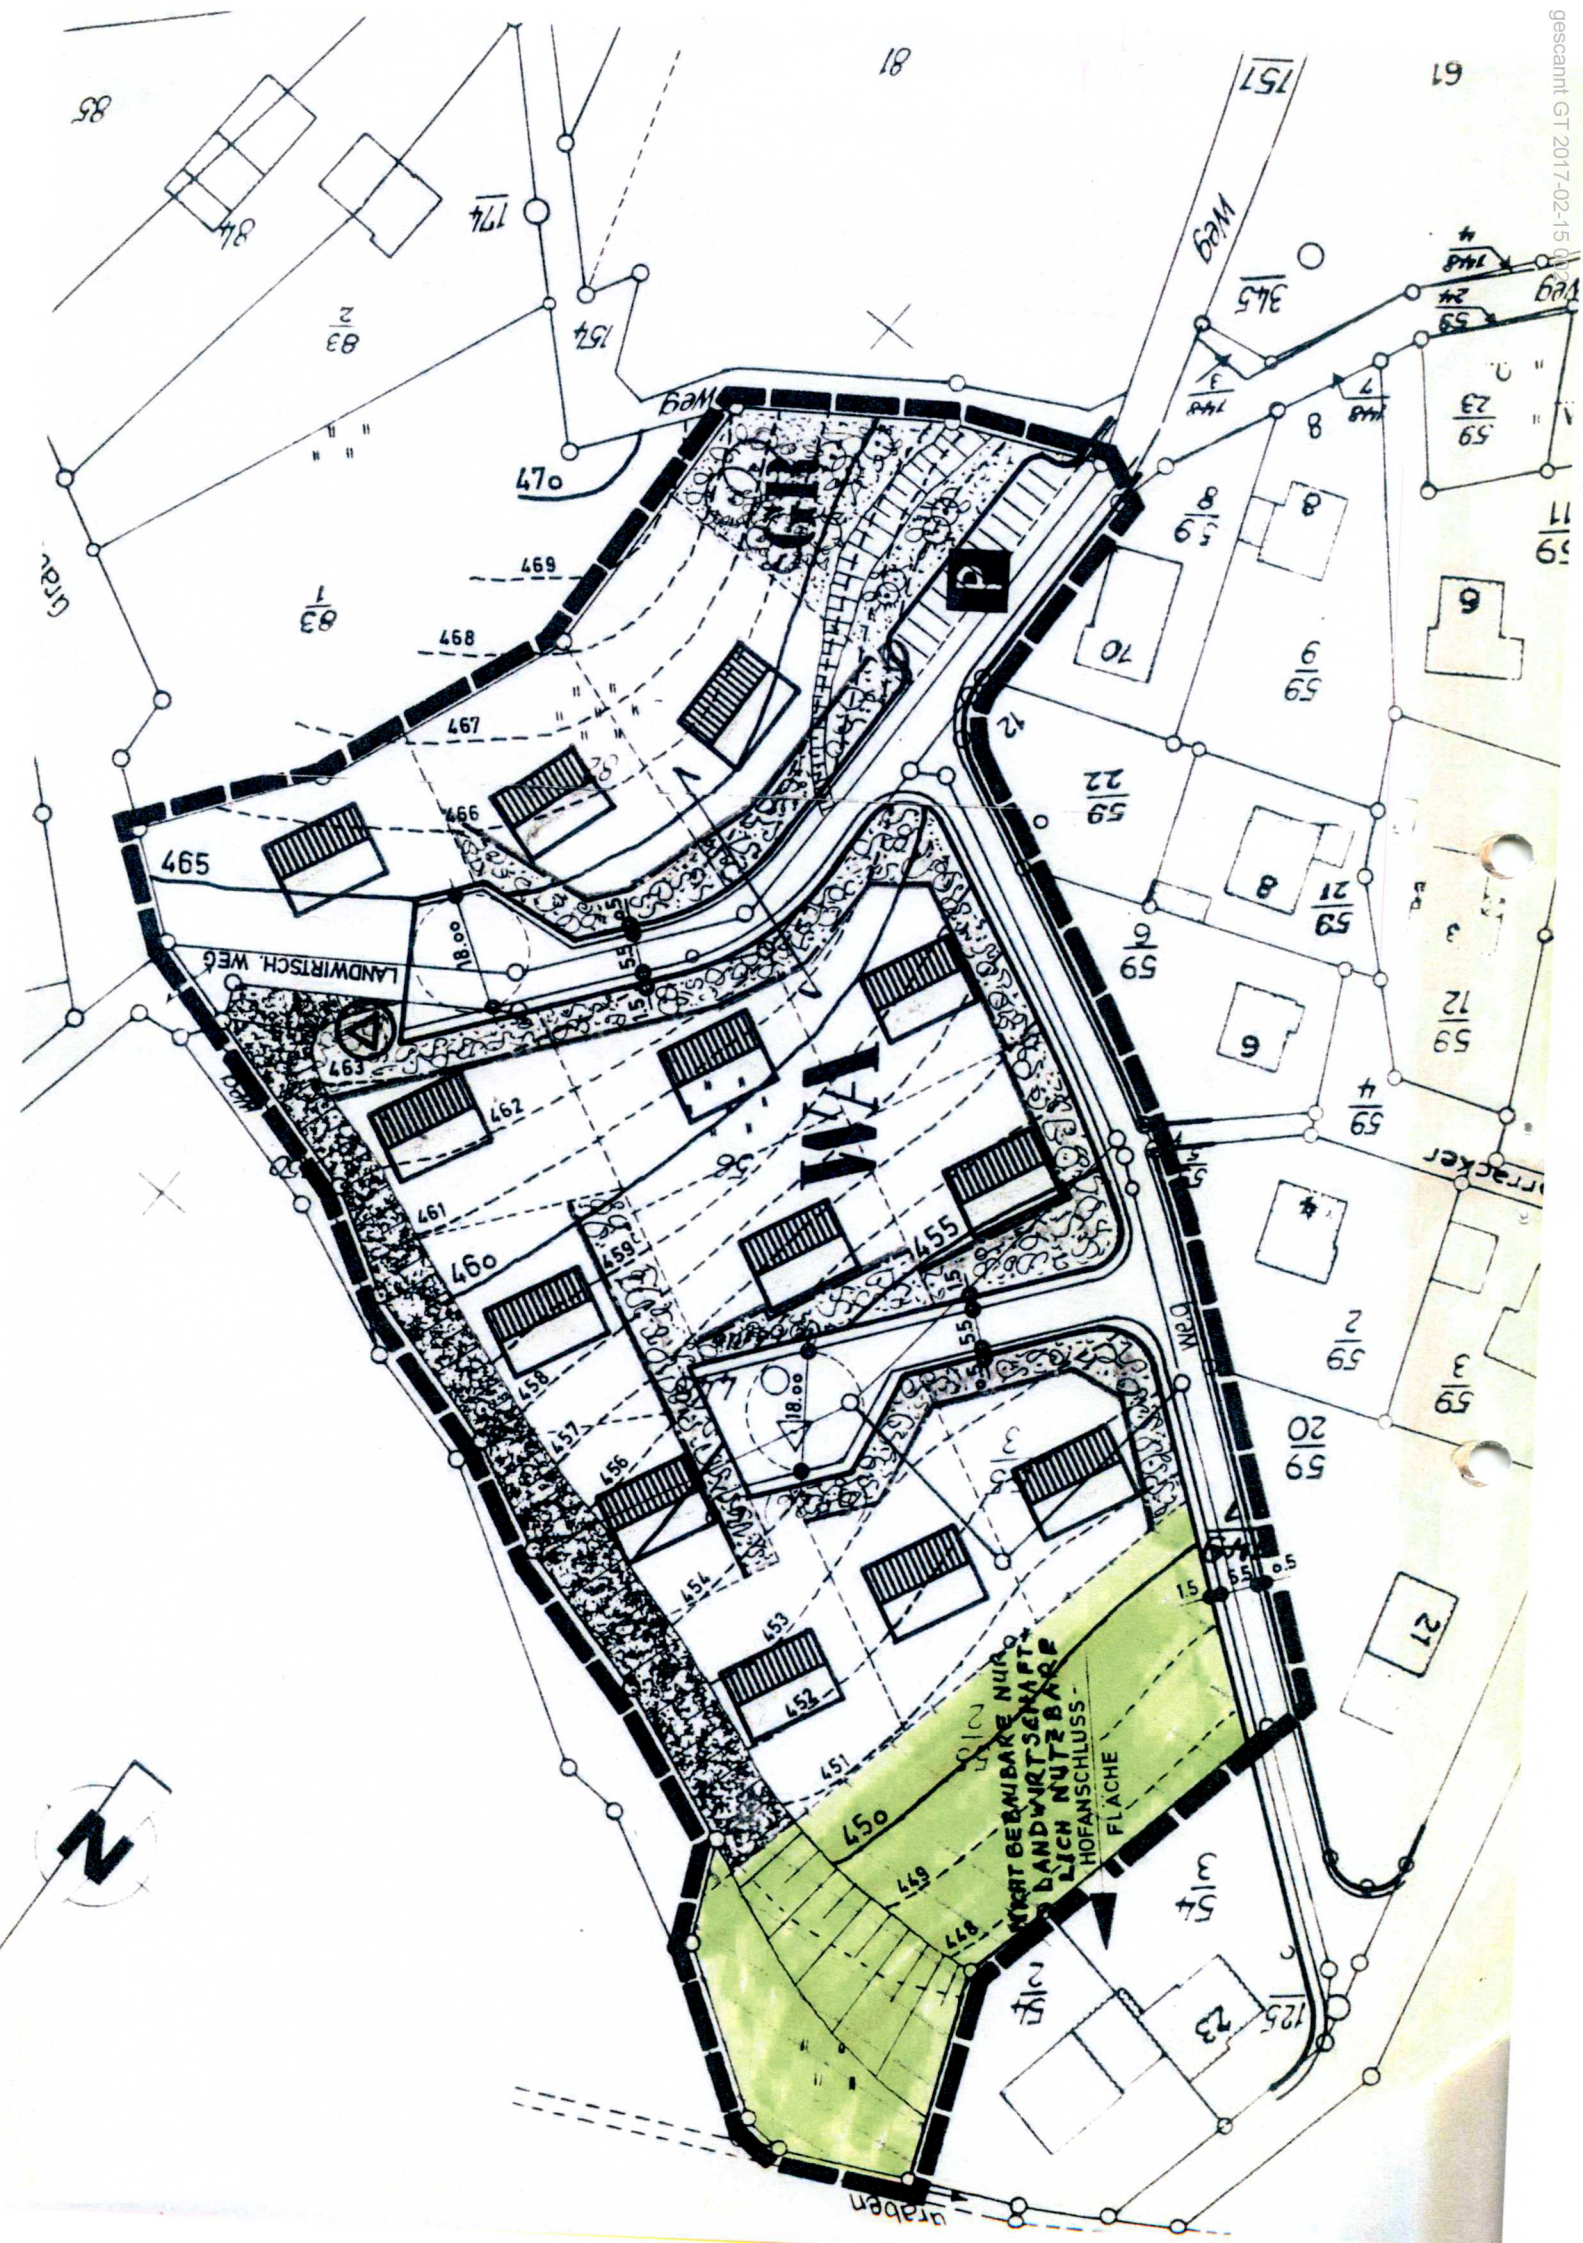

Flur 5

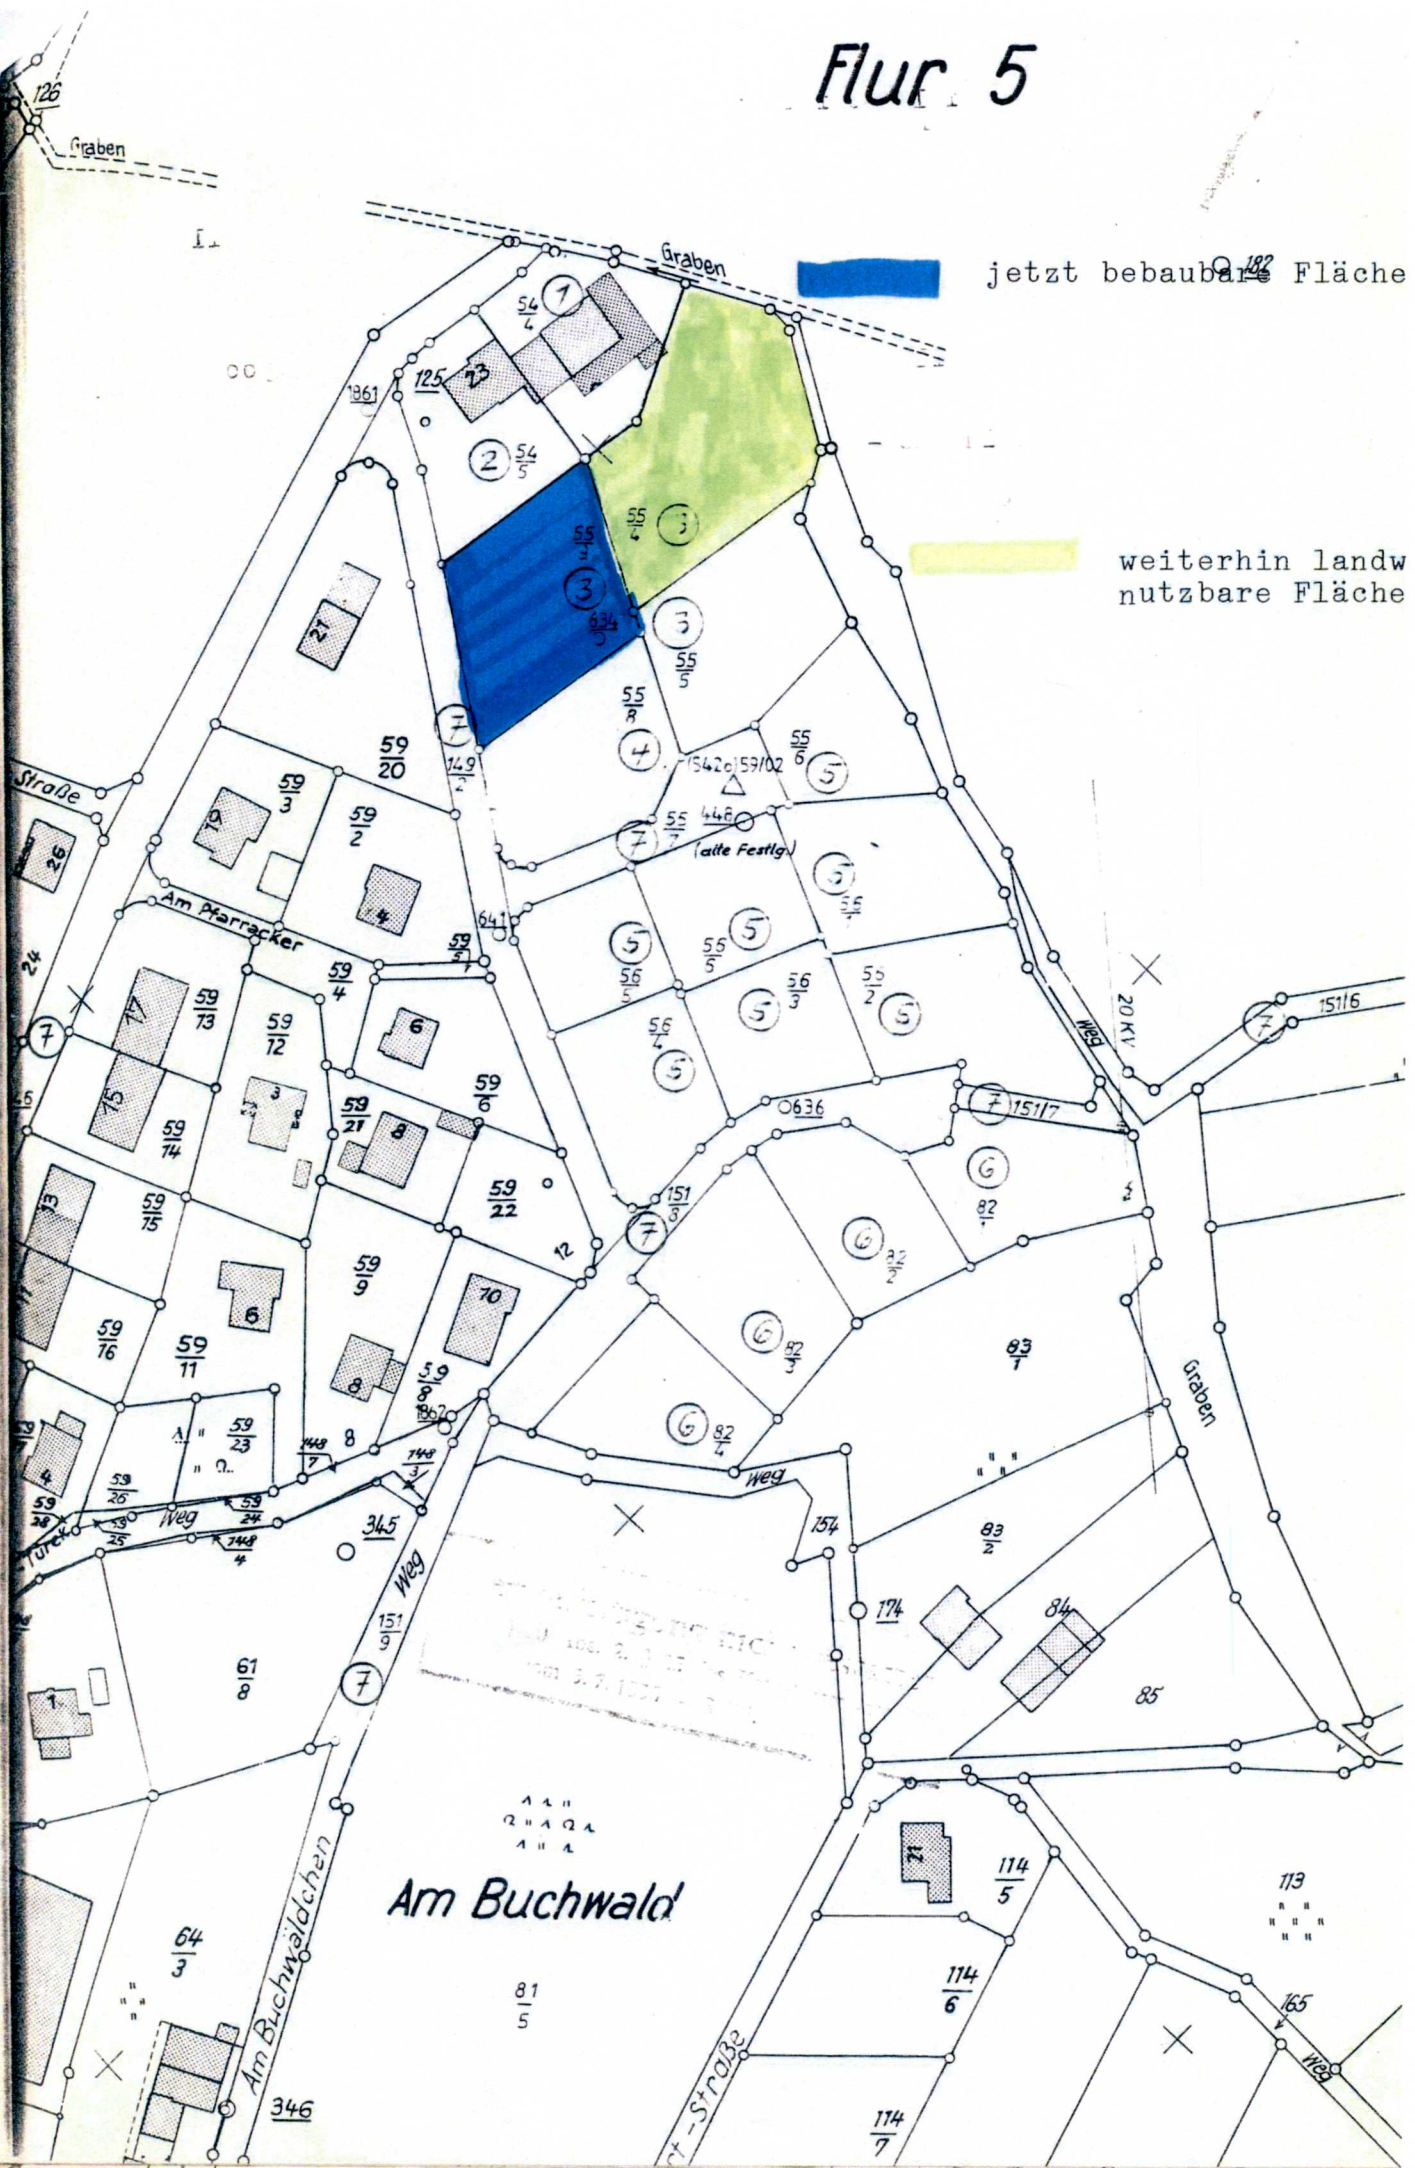

An den
Herrn Landrat des
Landkreises Fulda

01. März 1984

6400 Fulda

6-610 B/IV

Betr.: Bebauungsplan Nr. 13 "Steinhauck-Nord", OT Hilders, genehmigt
mit Verfügung vom 16.10.79 durch den Herrn Regierungspräsidenten
in Kassel;

hier: Änderung Nr. I gem. § 13 BBauG - vereinfachte Änderung -


Die Gemeindevertretung der Gemeinde Hilders hat in ihrer Sitzung
am 20. Februar 1984 die vereinfachte Änderung des o.g. Bebauungs-
planes gem. § 10 BBauG als Satzung beschlossen.

Beim Anhörungsverfahren der Träger öffentlicher Belange und der
betroffenen Grundstückseigentümern wurden keine grundsätzlichen
Bedenken geltend gemacht.

Als Anlage erhalten Sie

1. eine Ablichtung des seitherigen Bebauungsplanes
2. eine Ablichtung der beschlossenen Änderung
3. eine Ablichtung der Bekanntmachung über die
Änderung

zur Kenntnisnahme.

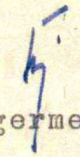
(Bürgermeister)