


Gemeinde Hofbieber

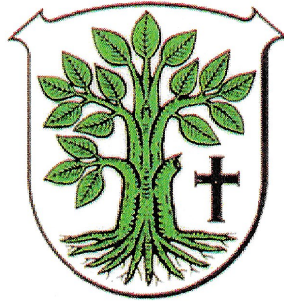

Klarstellungssatzung der Gemeinde Hofbieber Ortsteil Allmus

Aufgrund der §§ 5 und 51 Nr. 6 der Hessischen Gemeindeordnung (HGO), in der Fassung der Bekanntmachung vom 07.03.2005 (GVBl I S. 142), zuletzt geändert durch Artikel 1 des Gesetzes vom 07.05.2020 (GVBl. I S. 318) und § 34 Abs. 4 Satz 1 Nr. 1 des Baugesetzbuches (BauGB) in der Fassung der Bekanntmachung vom 03.11.2017 (BGBl. I S. 3634), zuletzt geändert durch Artikel 6 des Gesetzes vom 27.03.2020 (BGBl. I S. 587) hat die Gemeindevertretung der Gemeinde Hofbieber am 29.09.2022 folgende Klarstellungssatzung für den Ortsteil Allmus beschlossen:

§ 1

Räumlicher Geltungsbereich

Der im Zusammenhang bebaute Ortsteil (§ 34 BauGB) umfasst das Gebiet, das innerhalb der in der beigelegten Karte eingezeichneten Abgrenzungslinie liegt. Die beigelegte Karte ist Bestandteil dieser Satzung.

§ 2


In-Kraft-Treten



Die Satzung tritt am Tage nach ihrer Bekanntmachung in Kraft.

Hofbieber, 04.10.2022



Der Gemeindevorstand der Gemeinde Hofbieber

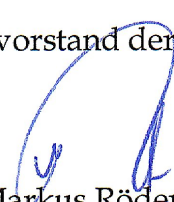
Markus Röder
Bürgermeister

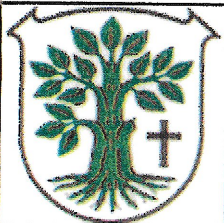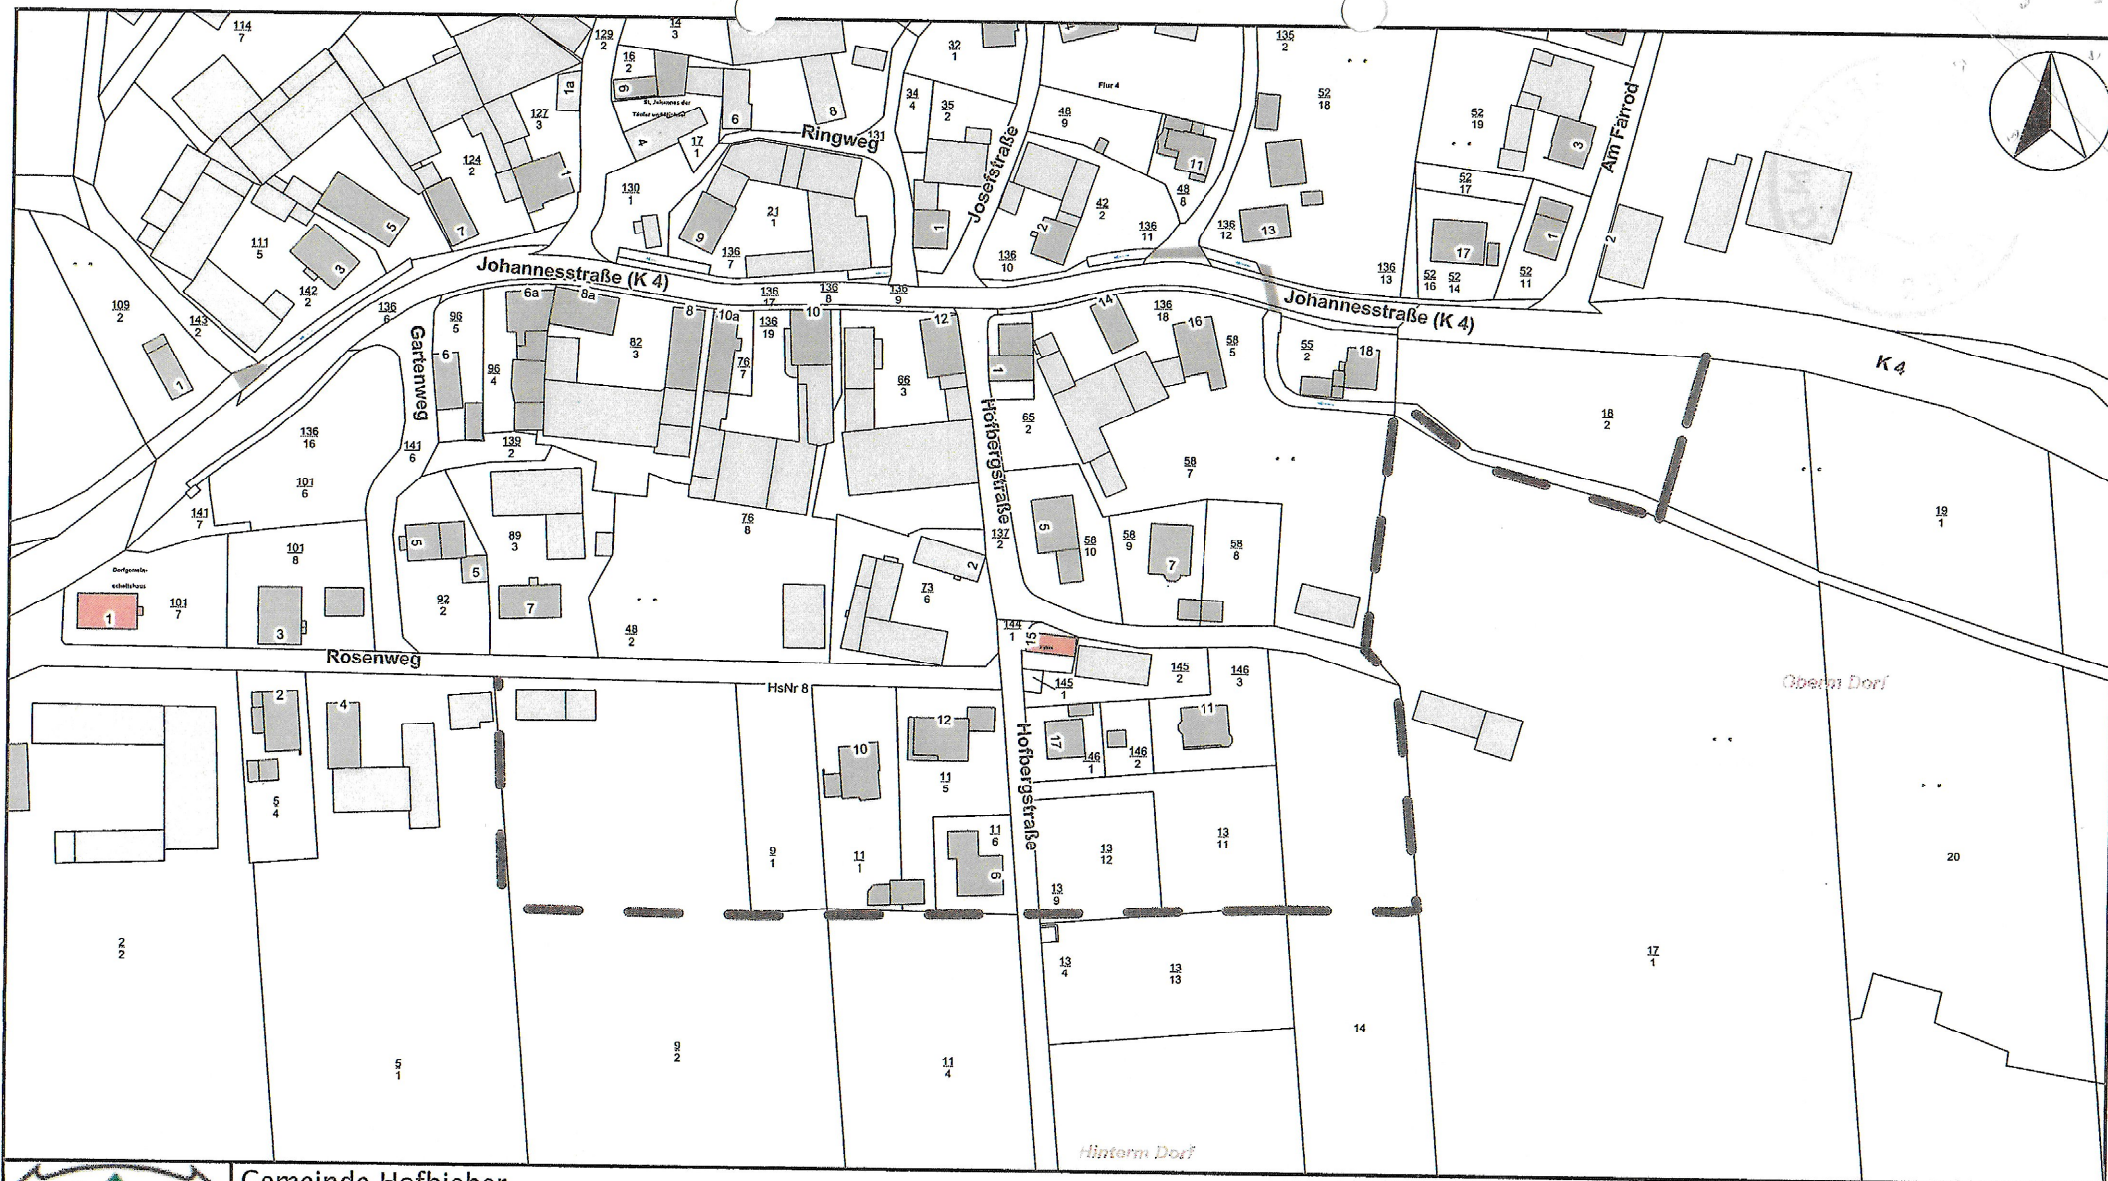

Gemeinde Hofbieber

Hofbieber – Allmus
Klarstellungssatzung

Datum:
30.04.2021

Maßstab:
1 : 2.000