


Gemeinde Hofbieber

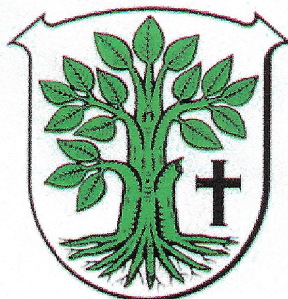

Klarstellungssatzung der Gemeinde Hofbieber Ortsteil Danzwiesen

Aufgrund der §§ 5 und 51 Nr. 6 der Hessischen Gemeindeordnung (HGO), in der Fassung vom 01. April 1993 (GVBl. 1992 I S. 534), zuletzt geändert durch Gesetz vom 31. Januar 2005 (GVBl. I S. 54) und § 34 Abs. 4 Satz 1 Nr. 1 des Baugesetzbuches (BauGB) vom 23. September 2004 (BGBl. I S. 2414), zuletzt geändert durch Gesetz vom 21. Juni 2005 (BGBl. I S. 1818) hat die Gemeindevertretung der Gemeinde Hofbieber am 08. März 2006 folgende Klarstellungssatzung für den Ortsteil Danzwiesen beschlossen:

§ 1

Räumlicher Geltungsbereich

Der im Zusammenhang bebaute Ortsteil (§ 34 BauGB) umfasst das Gebiet, das innerhalb der in der beigelegten Karte eingezeichneten Abgrenzungslinie liegt.

Die beigelegte Karte ist Bestandteil dieser Satzung.

§ 2

In-Kraft-Treten

Die Satzung tritt am Tage nach ihrer Bekanntmachung in Kraft.

Hofbieber, 14. März 2006




Der Gemeindevorstand der Gemeinde Hofbieber


Marcus Schafft
Bürgermeister

102.2006 1227 Habsbach 12000, INGRAVA für GEOMETRIE (2518) revidiert für Gemeinde Hofbieber in 38145 Hofbieber

Anlage zur Klarstellungssatzung Gemeinde Hofbieber, Ortsteil Danzwiesen räumlicher Geltungsbereich

M 1:2000

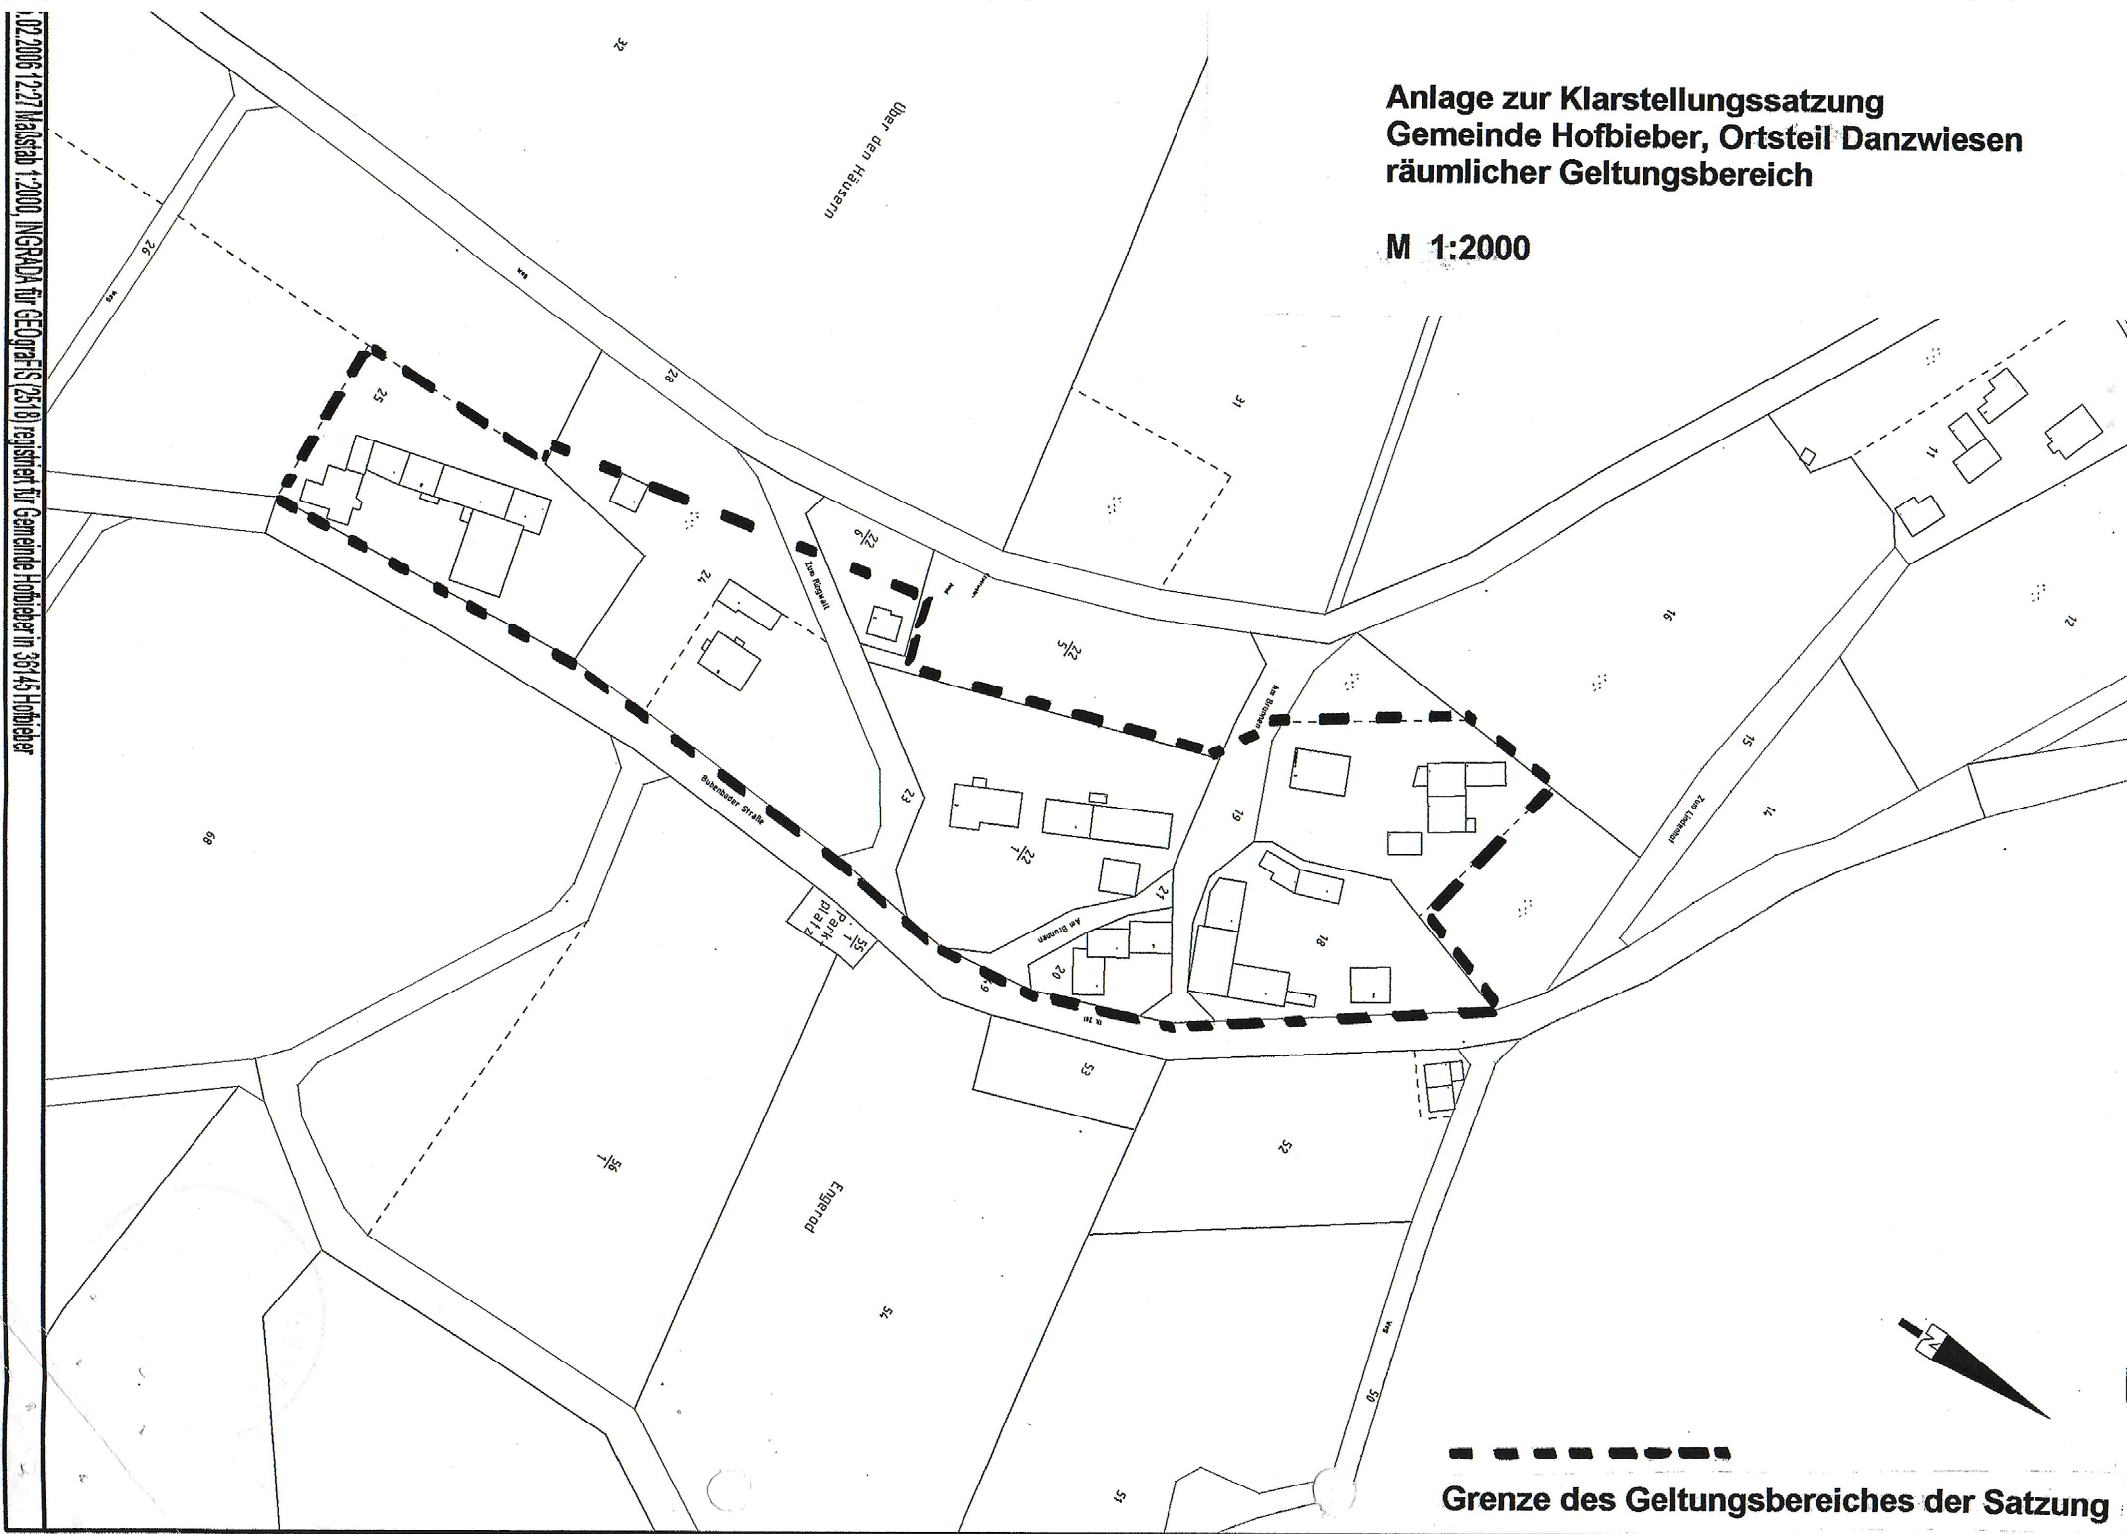

--- Grenze des Geltungsbereiches der Satzung