


Gemeinde Hofbieber

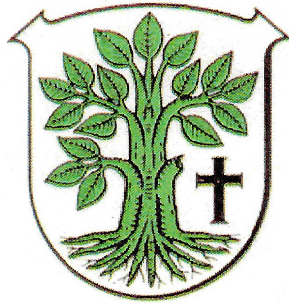

Klarstellungssatzung der Gemeinde Hofbieber Ortsteil Elters

Aufgrund der §§ 5 und 51 Nr. 6 der Hessischen Gemeindeordnung (HGO), in der Fassung vom 01. April 2005 (GVBl I 2005 S. 142), zuletzt geändert durch Gesetz vom 21. Juni 2018 (GVBl. I S. 291) und § 34 Abs. 4 Satz 1 Nr. 1 des Baugesetzbuches (BauGB) vom 3. November 2017 (BGBl. I S. 3634), hat die Gemeindevertretung der Gemeinde Hofbieber am 11.04.2019 folgende Klarstellungssatzung für den Ortsteil Elters beschlossen:

§ 1

Räumlicher Geltungsbereich

Der im Zusammenhang bebaute Ortsteil (§ 34 BauGB) umfasst das Gebiet, das innerhalb der in der beigelegten Karte eingezeichneten Abgrenzungslinie liegt. Die beigelegte Karte ist Bestandteil dieser Satzung.

§ 2


In-Kraft-Treten

Die Satzung tritt am Tage nach ihrer Bekanntmachung in Kraft.

Hofbieber, 12.04.2019




Der Gemeindevorstand der Gemeinde Hofbieber

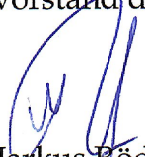
Markus Röder
Bürgermeister




Gemeinde Hofbieber
Anlage zur Klarstellungssatzung
Gemeinde Hofbieber, Ortsteil Elters
räumliche Geltungsbereich

Datum: 22.11.2018
Bearbeiter: Henkel

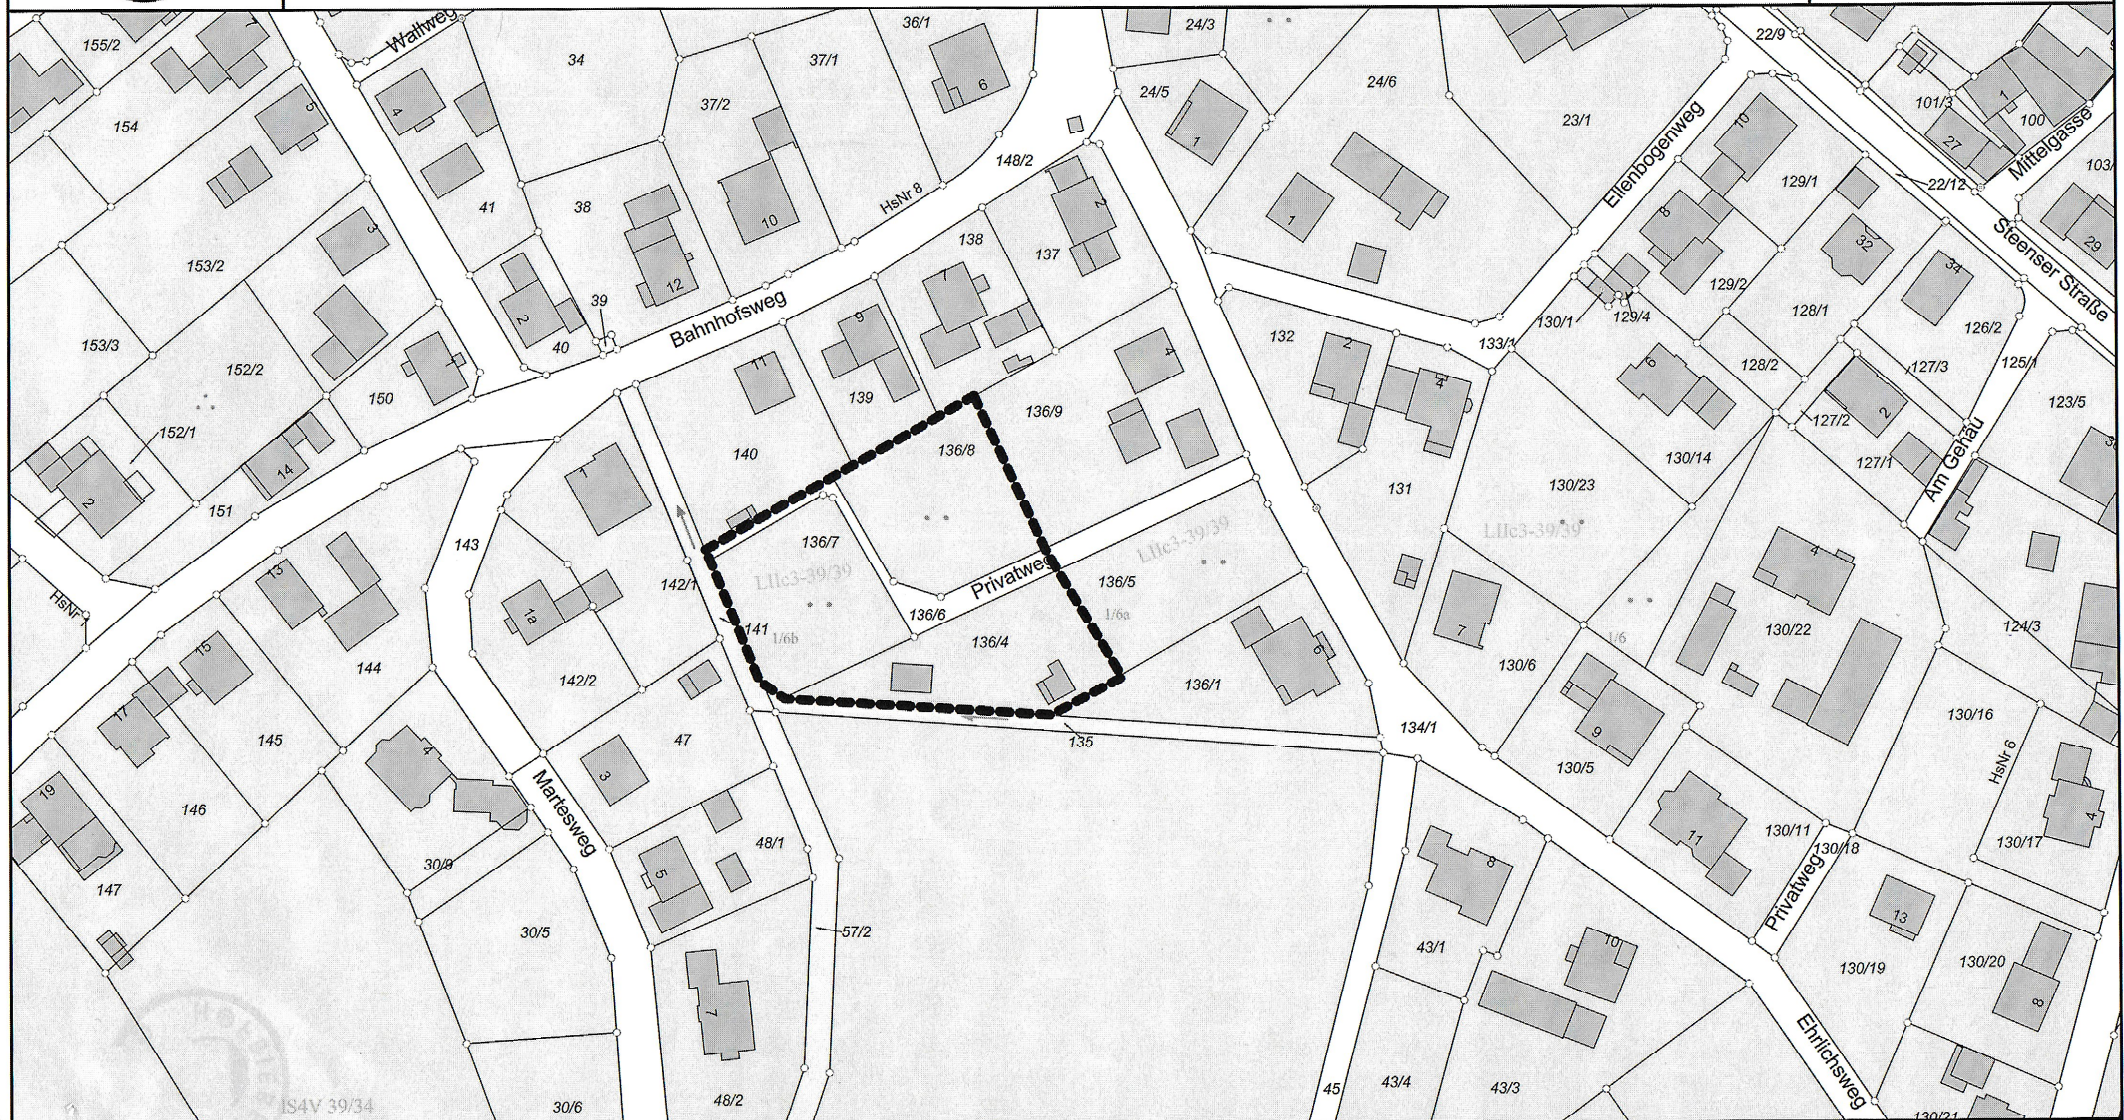

Maßstab 1 : 1.500

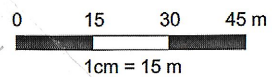

©Grundlage: Hessische Verw. für Bodenmanagement und Geoinformation (HVBG)

