


Gemeinde Hofbieber

004546

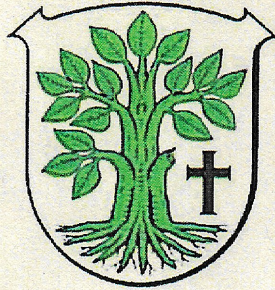

Klarstellungssatzung der Gemeinde Hofbieber Ortsteil Obernüst, Ortslage Wallings

Aufgrund der §§ 5 und 51 Nr. 6 der Hessischen Gemeindeordnung (HGO), in der Fassung vom 07.03.2005 (GVBl. I S. 142), zuletzt geändert durch Gesetz vom 14.12.2006 (GVBl. I S. 666, 669) und § 34 Abs. 4 Satz 1 Nr. 1 des Baugesetzbuches (BauGB) vom 23. September 2004 (BGBl. I S. 2414), zuletzt geändert durch Gesetz vom 21. Juni 2005 (BGBl. I S. 1818) hat die Gemeindevertretung der Gemeinde Hofbieber am 25. April 2007 folgende Klarstellungssatzung für den Ortsteil Obernüst, Ortslage Wallings beschlossen:

§ 1

Räumlicher Geltungsbereich


Der im Zusammenhang bebaute Ortsteil (§ 34 BauGB) umfasst das Gebiet, das innerhalb der in der beigelegten Karte eingezeichneten Abgrenzungslinie liegt. Die beigelegte Karte ist Bestandteil dieser Satzung.

§ 2


In-Kraft-Treten


Die Satzung tritt am Tage nach ihrer Bekanntmachung in Kraft.

Hofbieber, 25.04.2007

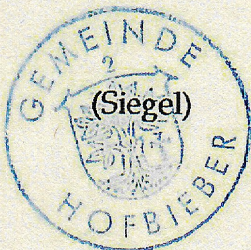

Der Gemeindevorstand der Gemeinde Hofbieber

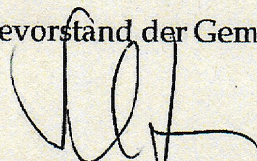
Marcus Schafft
Bürgermeister

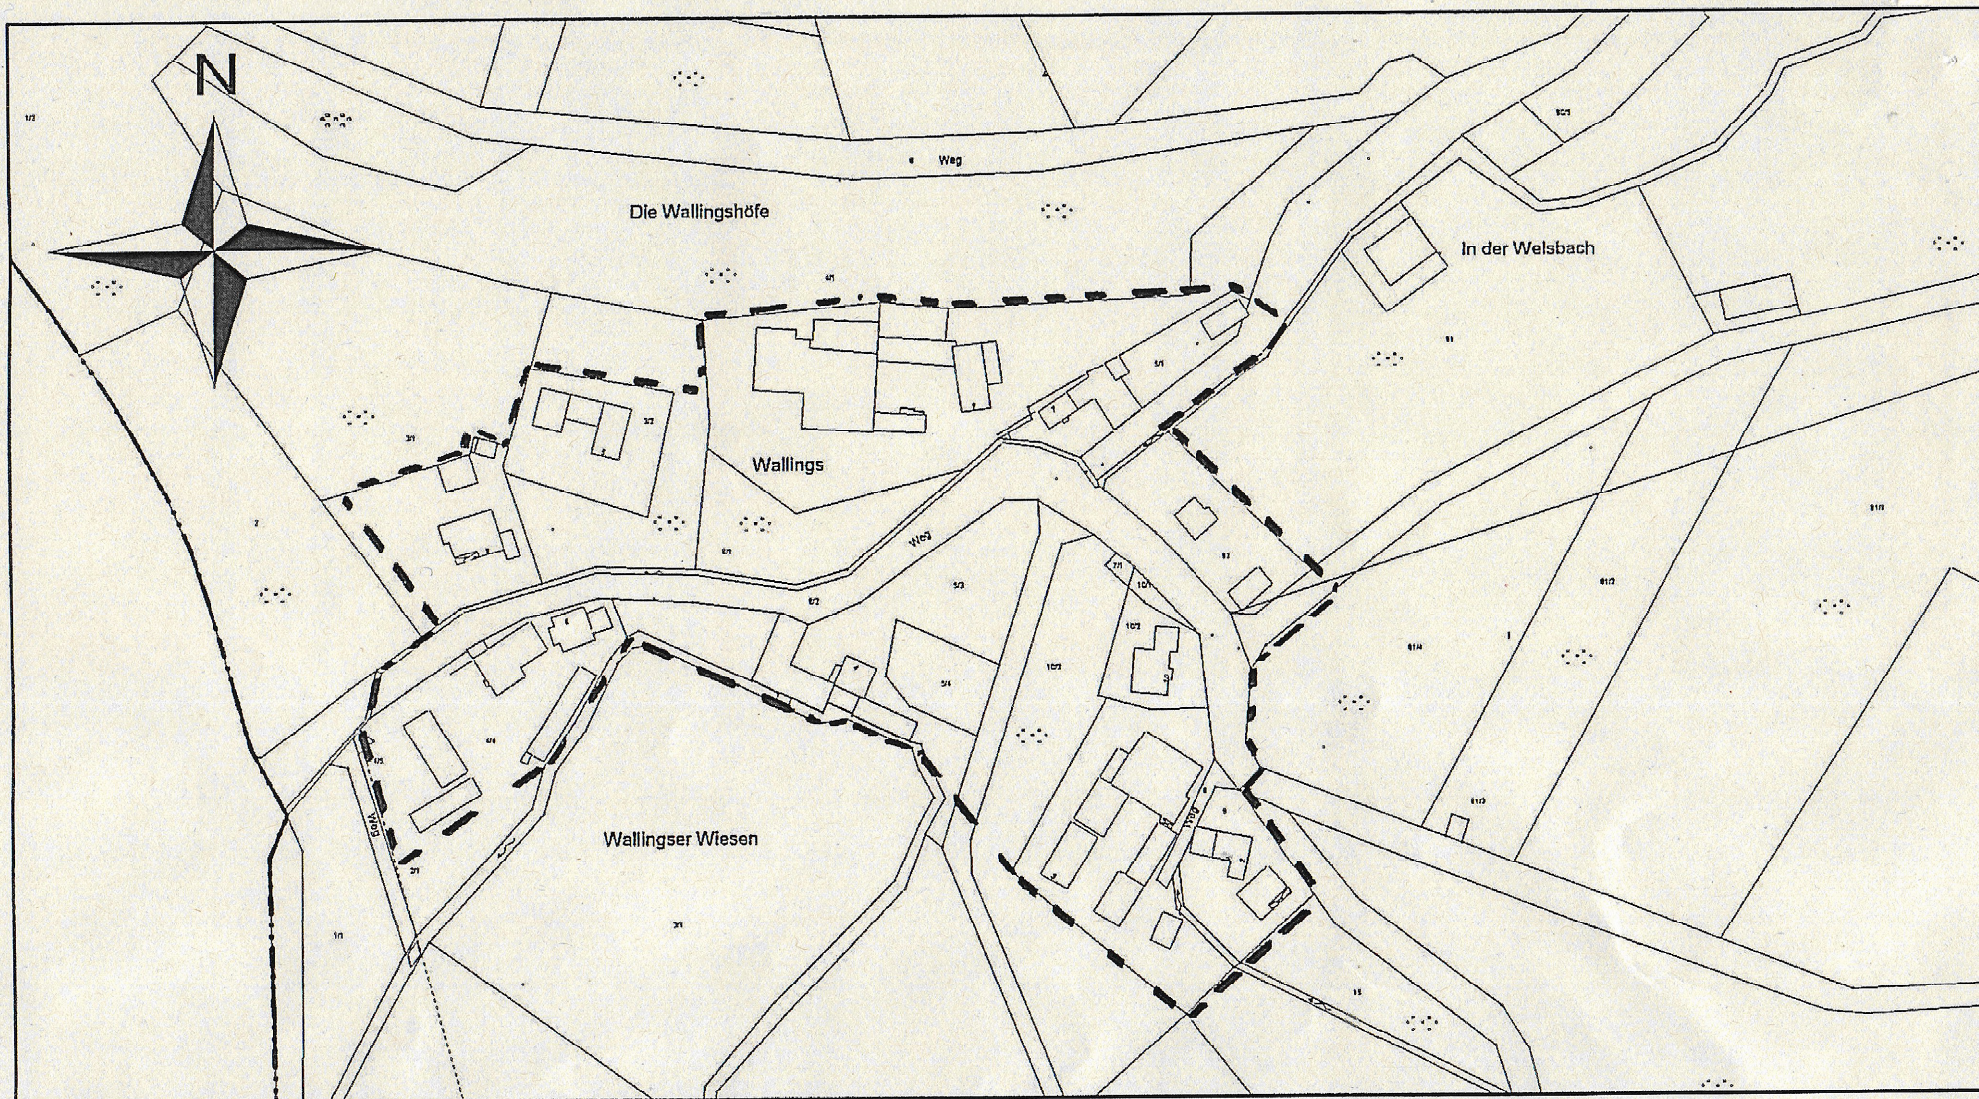

Gemeindeverwaltung Hofbieber, Schulweg 5, 36145 Hofbieber

Maßstab: 1:2000
 Bearbeiter:
 Datum: 8.1.2007

Kein amtlicher Auszug,
 nur zum internen Gebrauch.

17. APR. 2007