


Gemeinde Hofbieber

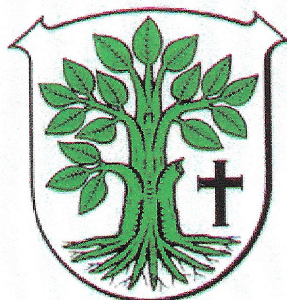

Klarstellungssatzung der Gemeinde Hofbieber Ortsteil Steens

Aufgrund der §§ 5 und 51 Nr. 6 der Hessischen Gemeindeordnung (HGO), in der Fassung vom 07.03.2005 (GVBl. I S. 142), zuletzt geändert durch Gesetz vom 14.12.2006 (GVBl. I S. 666, 669) und § 34 Abs. 4 Satz 1 Nr. 1 des Baugesetzbuches (BauGB) vom 23. September 2004 (BGBl. I S. 2414), zuletzt geändert durch Gesetz vom 21. Juni 2005 (BGBl. I S. 1818) hat die Gemeindevertretung der Gemeinde Hofbieber am 31.10.2006 folgende Klarstellungssatzung für den Ortsteil Steens beschlossen:

§ 1

Räumlicher Geltungsbereich

Der im Zusammenhang bebaute Ortsteil (§ 34 BauGB) umfasst das Gebiet, das innerhalb der in der beigelegten Karte eingezeichneten Abgrenzungslinie liegt. Die beigelegte Karte ist Bestandteil dieser Satzung.

§ 2


In-Kraft-Treten


Die Satzung tritt am Tage nach ihrer Bekanntmachung in Kraft.

Hofbieber, 15.06.2007



Der Gemeindevorstand der Gemeinde Hofbieber

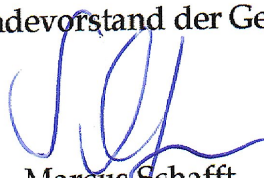
Marcus Schafft
Bürgermeister

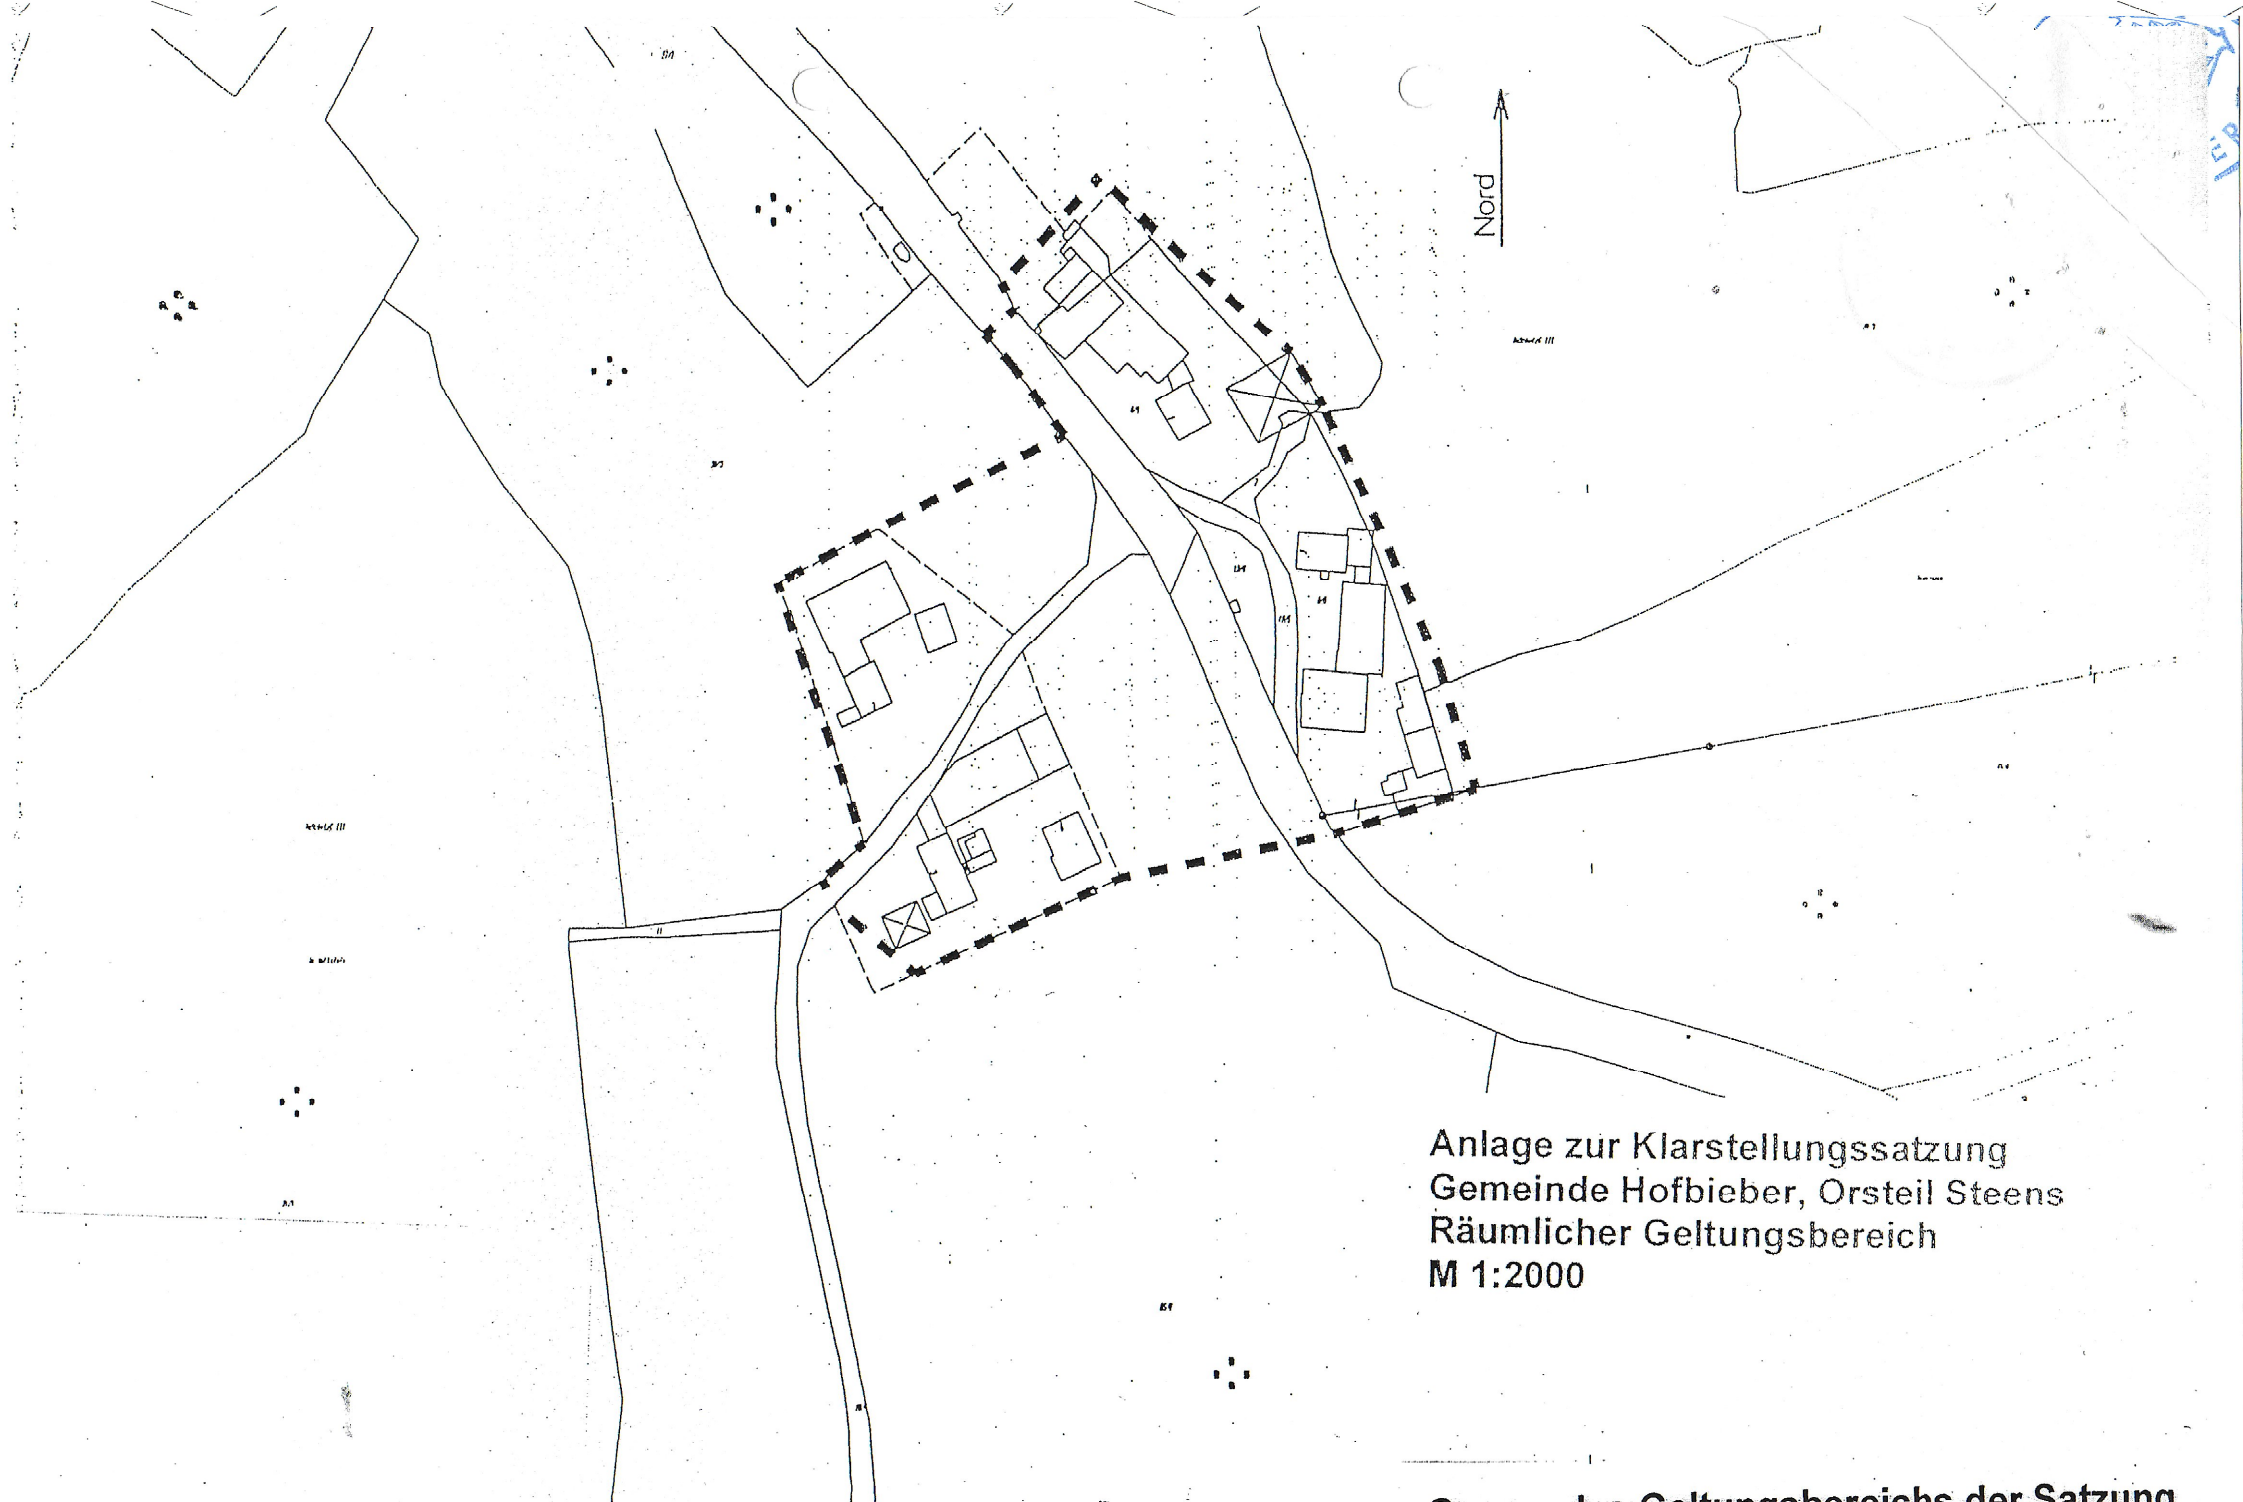

Anlage zur Klarstellungssatzung
Gemeinde Hofbieber, Orsteil Steens
Räumlicher Geltungsbereich
M 1:2000

----- Grenze des Geltungsbereichs der Satzung