


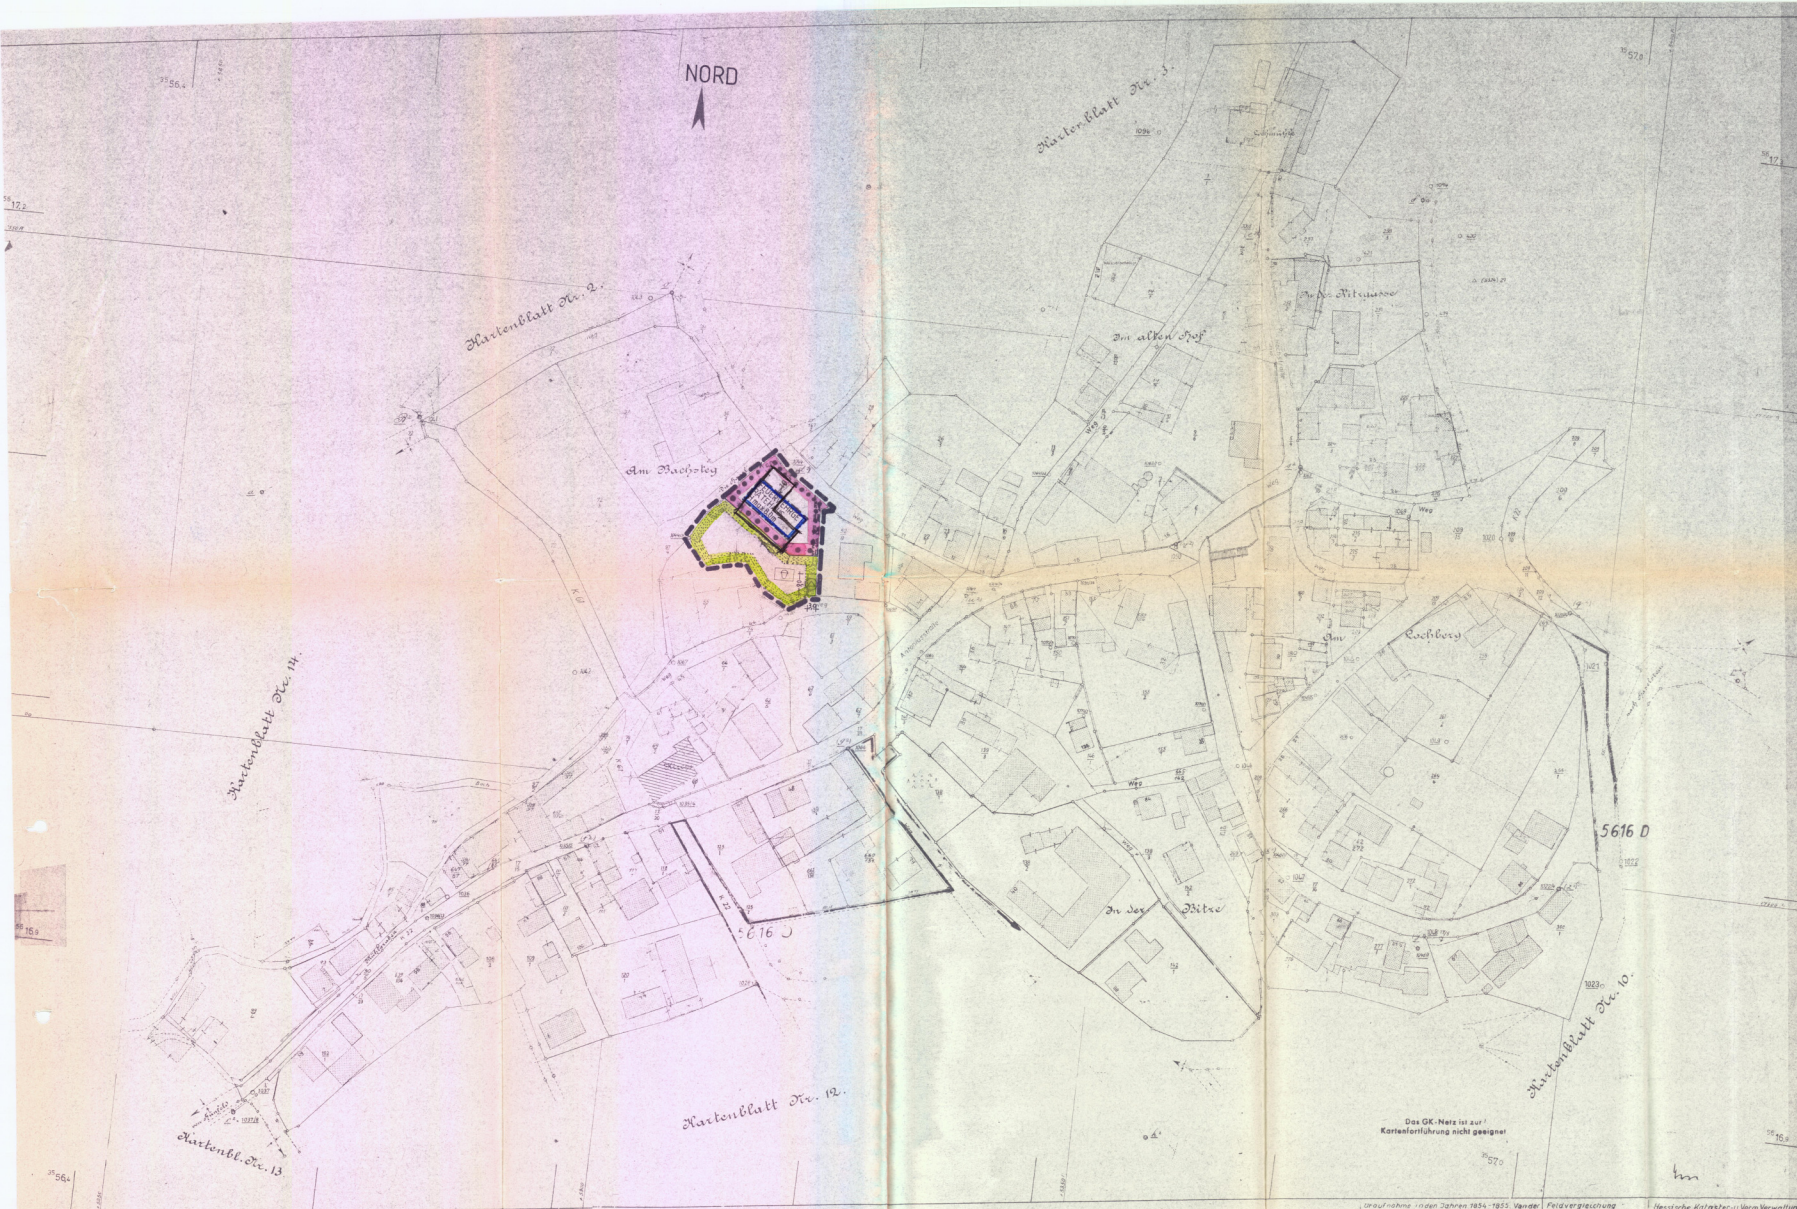

- Planzeichen und Farbbezeichnungen**
- Grenze des räumlichen Geltungsbereiches des Bebauungsplanes
 - Beugrenze
 - Beugrundstücke für den Gemeinbedarf (§ 9 Abs. 1 Nr. 1 f. BauG)
 BEBAUUNG VON STADTVERORDNETEN LAUSBAUEN BEI EINER BESTIMMTEN VORLAGE IST KREUZWEISE § 11 Nr. 25 BAUG
 - Spielplatz
 - TRAFICSTATION 24/24
 - MIT DEN WAHR UND LÖSUNGSGEGENSTÄNDEN PLÄNEN ZU GUNSTEN DES ÜBERLIEFERERS

Beseitigung des Katasteranlasses
 Es wird bescheinigt, daß die Grenzen und Bezeichnungen der Flurstücke mit dem Nachweis des Liegenschaftskatasters übereinstimmen.
 * nach dem Stand vom August 1978

Fulda, den 1. SEP. 1978
 Der Landrat des Kreises Fulda
 • Kämmerer •
 Im Auftrag:

Aufstellungsbescheid
 Die Aufstellung des Bebauungsplanes Nr. 2 des Stadt Hünfeld sticht in den Grundbuch "Am Bachsteig", Gemarkung Großenbach Fl. 11, durch die Stadtverordnetenversammlung in Fulda an 21.1.1978.

Übergreifungsbescheid
 gem. § 2a BauG erfolgte in der Zeit vom 6.8.1978 bis 7.11.1978 die Aufhebung des Bebauungsplanes Nr. 2 des Stadt Hünfeld sticht in den Grundbuch "Am Bachsteig", Gemarkung Großenbach Fl. 11, durch die Stadtverordnetenversammlung in Fulda an 21.1.1978.

Offenlegungsbefehl
 Nach Auslegung mit dem Text "Am Bachsteig" wurde öffentlich in der Zeit vom 6.8.1978 bis 7.11.1978 die Aufhebung des Bebauungsplanes Nr. 2 des Stadt Hünfeld sticht in den Grundbuch "Am Bachsteig", Gemarkung Großenbach Fl. 11, durch die Stadtverordnetenversammlung in Fulda an 21.1.1978.

Genehmigungsbescheid
 (höhere Verwaltungsbehörde)

GENEHMIGT
 mit Verfügung vom 16.5.1980
 III/36-III/3d-61d 04-01 (77) -
 Kassel, den 16. Mai 1980

Der genehmigte Bebauungsplan ist im öffentlichen Auslage
 Die Veröffentlichung erfolgt in der Zeit vom 25. Juli 1980
 Der Plan ist damit verbindlich.
 Hünfeld, den 25. Aug. 1980
 Bürgermeister

**BEBAUUNGSPLAN NR. 3
 DER STADT HÜNFELD ST. GROSSENBACH
 FLUR 11, AM BACHSTEG
 M.1:1000**
 BEARBEITET
 HÜNFELD DEN 10.7.1978
 (SCHÜTZBAUMEISTER)