


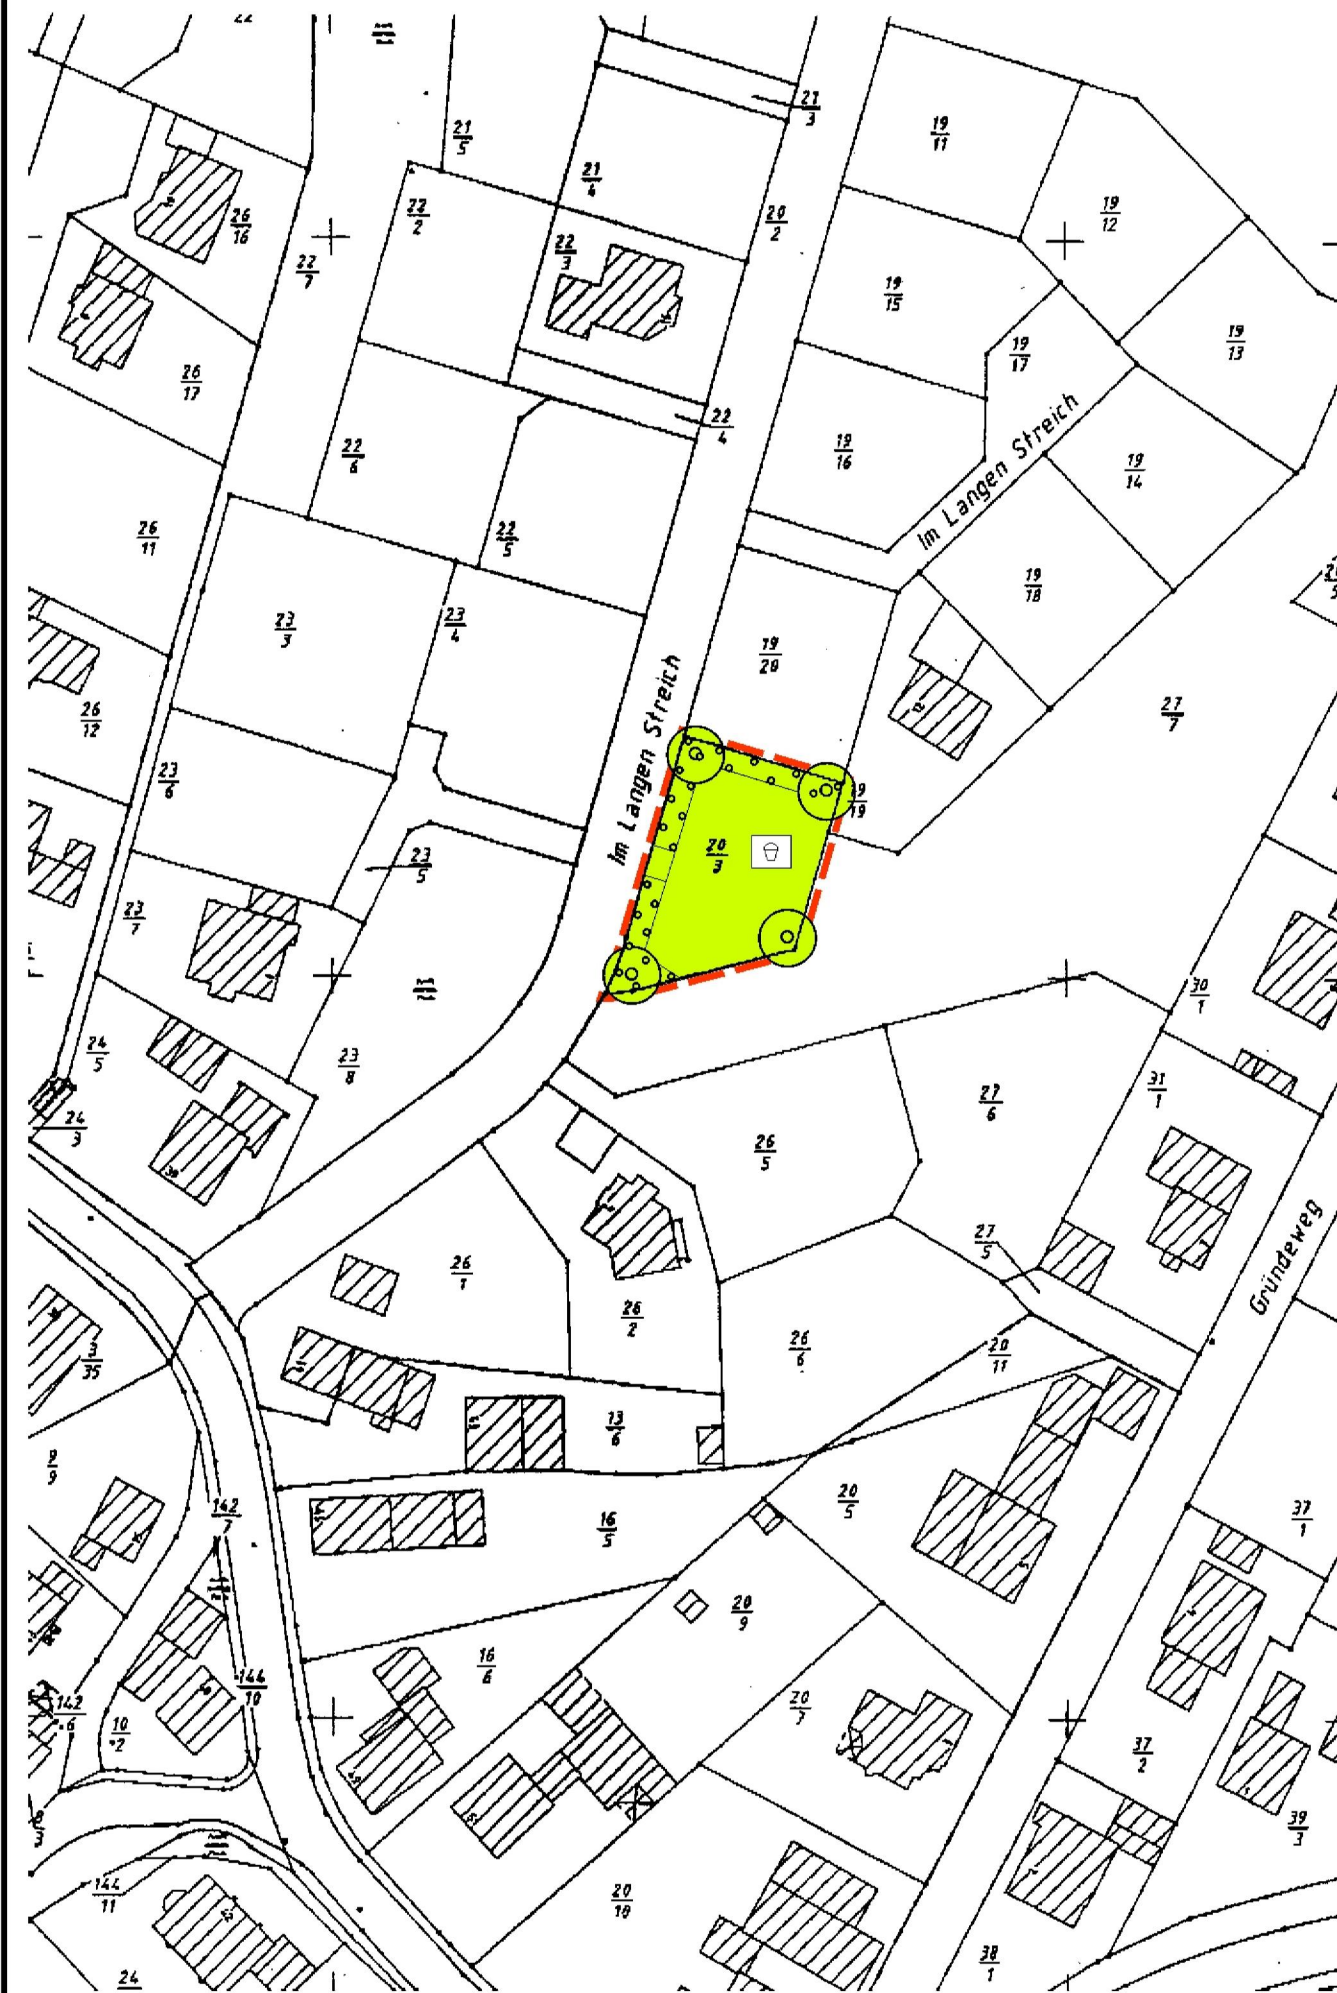


PLANZEICHEN

GRÜNFLÄCHEN

-  öffentliche Grünfläche
-  • Spielplatz

PLANUNGEN, NUTZUNGSREGELUNGEN UND MASSNAHMEN ZUM SCHUTZ, ZUR PFLEGE UND ZUR ENTWICKLUNG VON BODEN, NATUR UND LANDSCHAFT

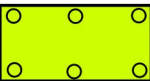-  Flächen zum Anpflanzen von Bäumen und Sträuchern
-  Anpflanzen von Bäumen

SONSTIGE PLANZEICHEN

-  Grenze des räumlichen Geltungsbereiches

VERFAHRENSVERMERKE

Es wird bescheinigt, dass die Grenzen und Bezeichnungen der Flurstücke mit dem Nachweis des Liegenschaftskatasters übereinstimmen.

Fulda
(Datum)

(Siegel)
(Unterschrift)
Katasteramt

AUFSTELLUNGSBESCHLUSS

Die Aufstellung des Bebauungsplanes gem. § 2 (1) BauGB wurde von der Gemeindevertretung der Gemeinde Künzell am 18.04.2002 beschlossen. Die Bekanntmachung des Aufstellungsbeschlusses erfolgte ortsüblich im Amtsblatt Nr. 17 vom 23.04.2002.

BÜRGERBETEILIGUNG

Die Bürgerbeteiligung wurde gemäß § 3 (1) BauGB am 15.04.2002 durchgeführt.

ÖFFENTLICHE AUSLEGUNG

Die Gemeindevertretung hat den Entwurf gemäß § 3 (2) BauGB in der Sitzung am 18.04.2002 zur öffentlichen Auslegung beschlossen. Die fristgerechte Bekanntmachung der öffentlichen Auslegung mit Angabe von Ort und Dauer derselben und dem Hinweis, daß Anregungen nur während der Auslegungsfrist vorgebracht werden können, erfolgte gemäß § 3 (2) BauGB ortsüblich im Amtsblatt Nr. 17 vom 23.04.2002.

Die öffentliche Auslegung des Entwurfes mit Begründung auf die Dauer von mindestens einem Monat erfolgte gem. § 3 (2) BauGB vom 30.04.2002 bis einschließlich 31.05.2002.

SATZUNGSBESCHLUSS

Die Gemeindevertretung hat diesen Bebauungsplan in der Sitzung am 22.08.2002 gem. § 10 BauGB als Satzung beschlossen.

Künzell
(Datum)

(Siegel)
(Unterschrift)
Bürgermeister

Die ortsübliche Bekanntmachung des Satzungsbeschlusses gemäß § 10 BauGB erfolgte im Amtsblatt vom

Mit dieser Bekanntmachung tritt der Bebauungsplan in Kraft.

Künzell
(Datum)

(Siegel)
(Unterschrift)
Bürgermeister

GEMEINDE KÜNZELL
ORTSTEIL KÜNZELL- BACHRAIN



BEBAUUNGSPLAN Nr.4
“In den Gründen”
1. Änderung

PLANUNGSGRUPPE FREIRAUM UND SIEDLUNG

ROSBACHER WEG 8, 61206 WÖLLSTADT
TEL. 06034/4657 + 3059, FAX 06034/6318
E-MAIL: planungsgruppe.f.s@t-online.de

BEARBEITET	GEZEICHNET	MASSTAB	PLANUNGS- STAND	DATUM
RG	JW / NG	1: 1 000	Satzung	Sept. 2002