


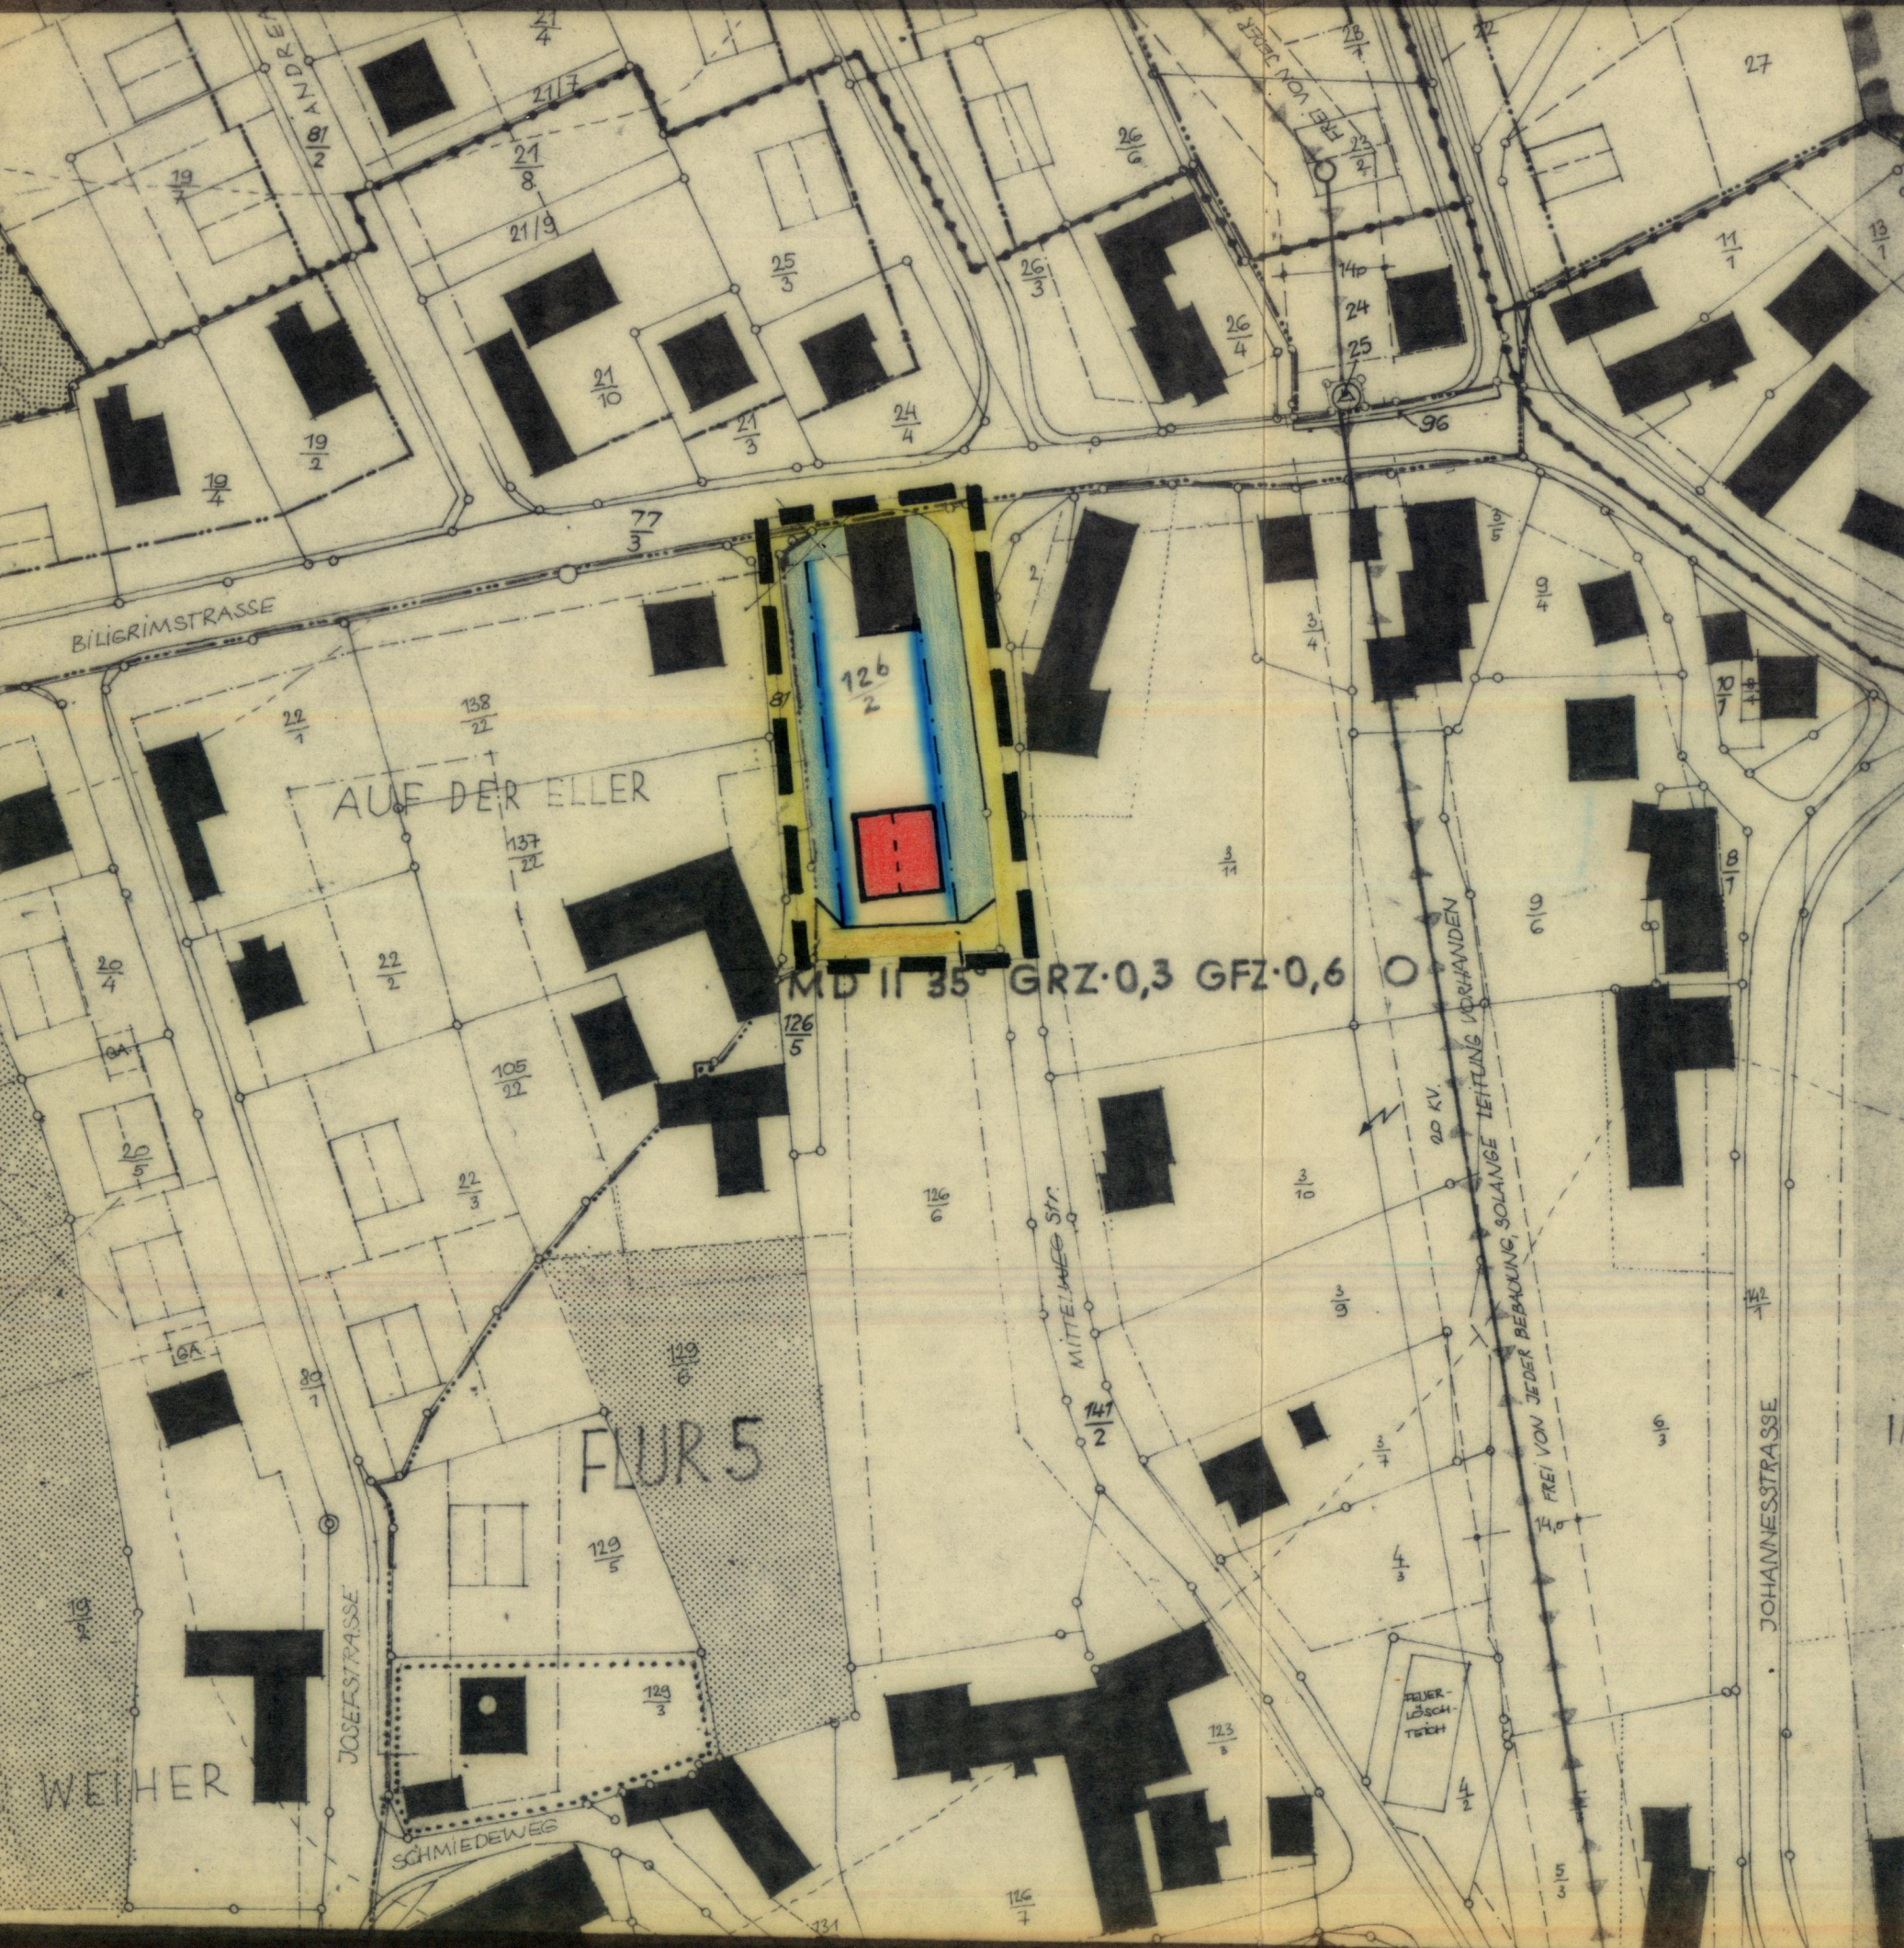

Gemeinde Künzell, Krs. Fulda

Bebauungsplan OT. Pilgerzell "Teil Ost" - 1. Änderung -

Flurlage: "Auf der Eller"
Flur 5, Flurstück 126/2, 140

Maßstab: 1 : 1 000

Bearbeitet: Baubteilung der Gemeinde Künzell im Mai 1975

Rechtsgrundlagen

- 1.) Bundesbaugesetz vom 23. 6. 1960 BGBl. I S. 341
- 2.) Planzeichenverordnung vom 19. 1. 1965 BGBl. I S. 21
- 3.) Baunutzungsverordnung vom 26. 11. 1968 BGBl. I S. 1238
- 4.) Zweite Hess. V. O. zur Durchführung des BBauG vom 18. 3. 1965 GVBl. S. 63

Der Bebauungsplan besteht aus diesem Blatt zeichnerischer Darstellung mit Festsetzungen.

A) Festsetzungen und Zeichenerklärungen

- 1.)  Grenze des Geltungsbereiches der Änderung
- 2.) Umfang der Änderung
Der diagonal über das Flurstück 126/2 (Grundstück Glaser) verlaufende Weg (Parzelle 140) wird eingezogen und an der süd-westlichen Grundstücksgrenze neu ausgewiesen, so daß die restliche Grundstücksgrenze als Pausplatz genutzt werden kann.
- 3.) Alle übrigen Festsetzungen des Bebauungsplanes gelten weiter.

B) Aufstellungs- und Genehmigungsvermerke

1. Bescheinigung des Katasteramtes:


Es wird bescheinigt, daß die Grenzen und Bezeichnungen der Flurstücke mit dem Nachweis des Liegenschaftskatasters übereinstimmen (Stand 1. Dez 1974)

Fulda, den
- Katasteramt -

2. Aufstellungsbeschlussvermerk:

Die Aufstellung des Bebauungsplanes wurde durch die Gemeindevertretung beschlossen am 24. 4. 75

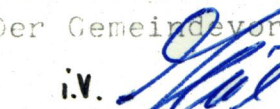


Der Gemeindevorstand
i.V. 
Heil
1. Beigeordneter

3. Offenlegungsvermerk:

Der Planentwurf hat in der Zeit vom 14. 7. 75 bis 14. 8. 75 öffentlich ausgelegen.
Die Bekanntmachung der Planauslegung war gemäß Hauptsatzung am 2. 7. 75 vollendet.

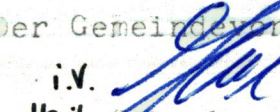


Der Gemeindevorstand
i.V. 
Heil
1. Beigeordneter

4. Satzungsbeschlussvermerk:

Der Bebauungsplan ist als Satzung gem. § 10 BBauG von der Gemeindevertretung am 13. 11. 75 beschlossen worden.

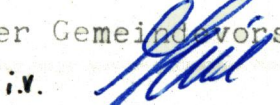

Der Gemeindevorstand
i.V. 
Heil
1. Beigeordneter

5. Genehmigt von: ke:


6. Vermerk über die amtliche Bekanntmachung und Offenlegung nach der Genehmigung

Die Bekanntmachung der Planauslegung war gem. Hauptsatzung am 29. 12. 1976 vollendet.

Der genehmigte Bebauungsplan wurde in der Zeit vom 6. 1. 1977 bis 6. 2. 1977 öffentlich ausgelegt.

Bei Genehmigung mit Auflagen: Die Zustimmung und Beschlussfassung über die Auflagen erfolgte in der Sitzung der Gemeindevertretung vom

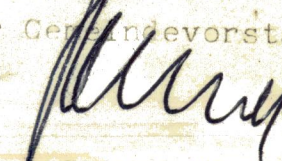

Der Gemeindevorstand

Schwab
Bürgermeister

Gemeinde Künzell, Krs. Fulda

Bebauungsplan OT. Pilgerzell
"Teil Ost"
- 1. Änderung -

GENEHMIGT

mit Verfügung vom 19. 10. 1976
- III/3c - III/3d - 61d 04 - 01 (07) -



Kassel, den 19. 10. 1976

DER REGIERUNGSPRÄSIDENT

Im Auftrag



Die Genehmigung des Planes ist
noch nicht / am 29. 12. 1976
bekannt gemacht worden