




- VORHABENBEZOGENER BEBAUUNGSPLAN
NR. 12, GEMARKUNG RÖNSHAUSEN,
"BÄCKEREI SÜDÖSTLICH
INDUSTRIEPARK RHÖN"**

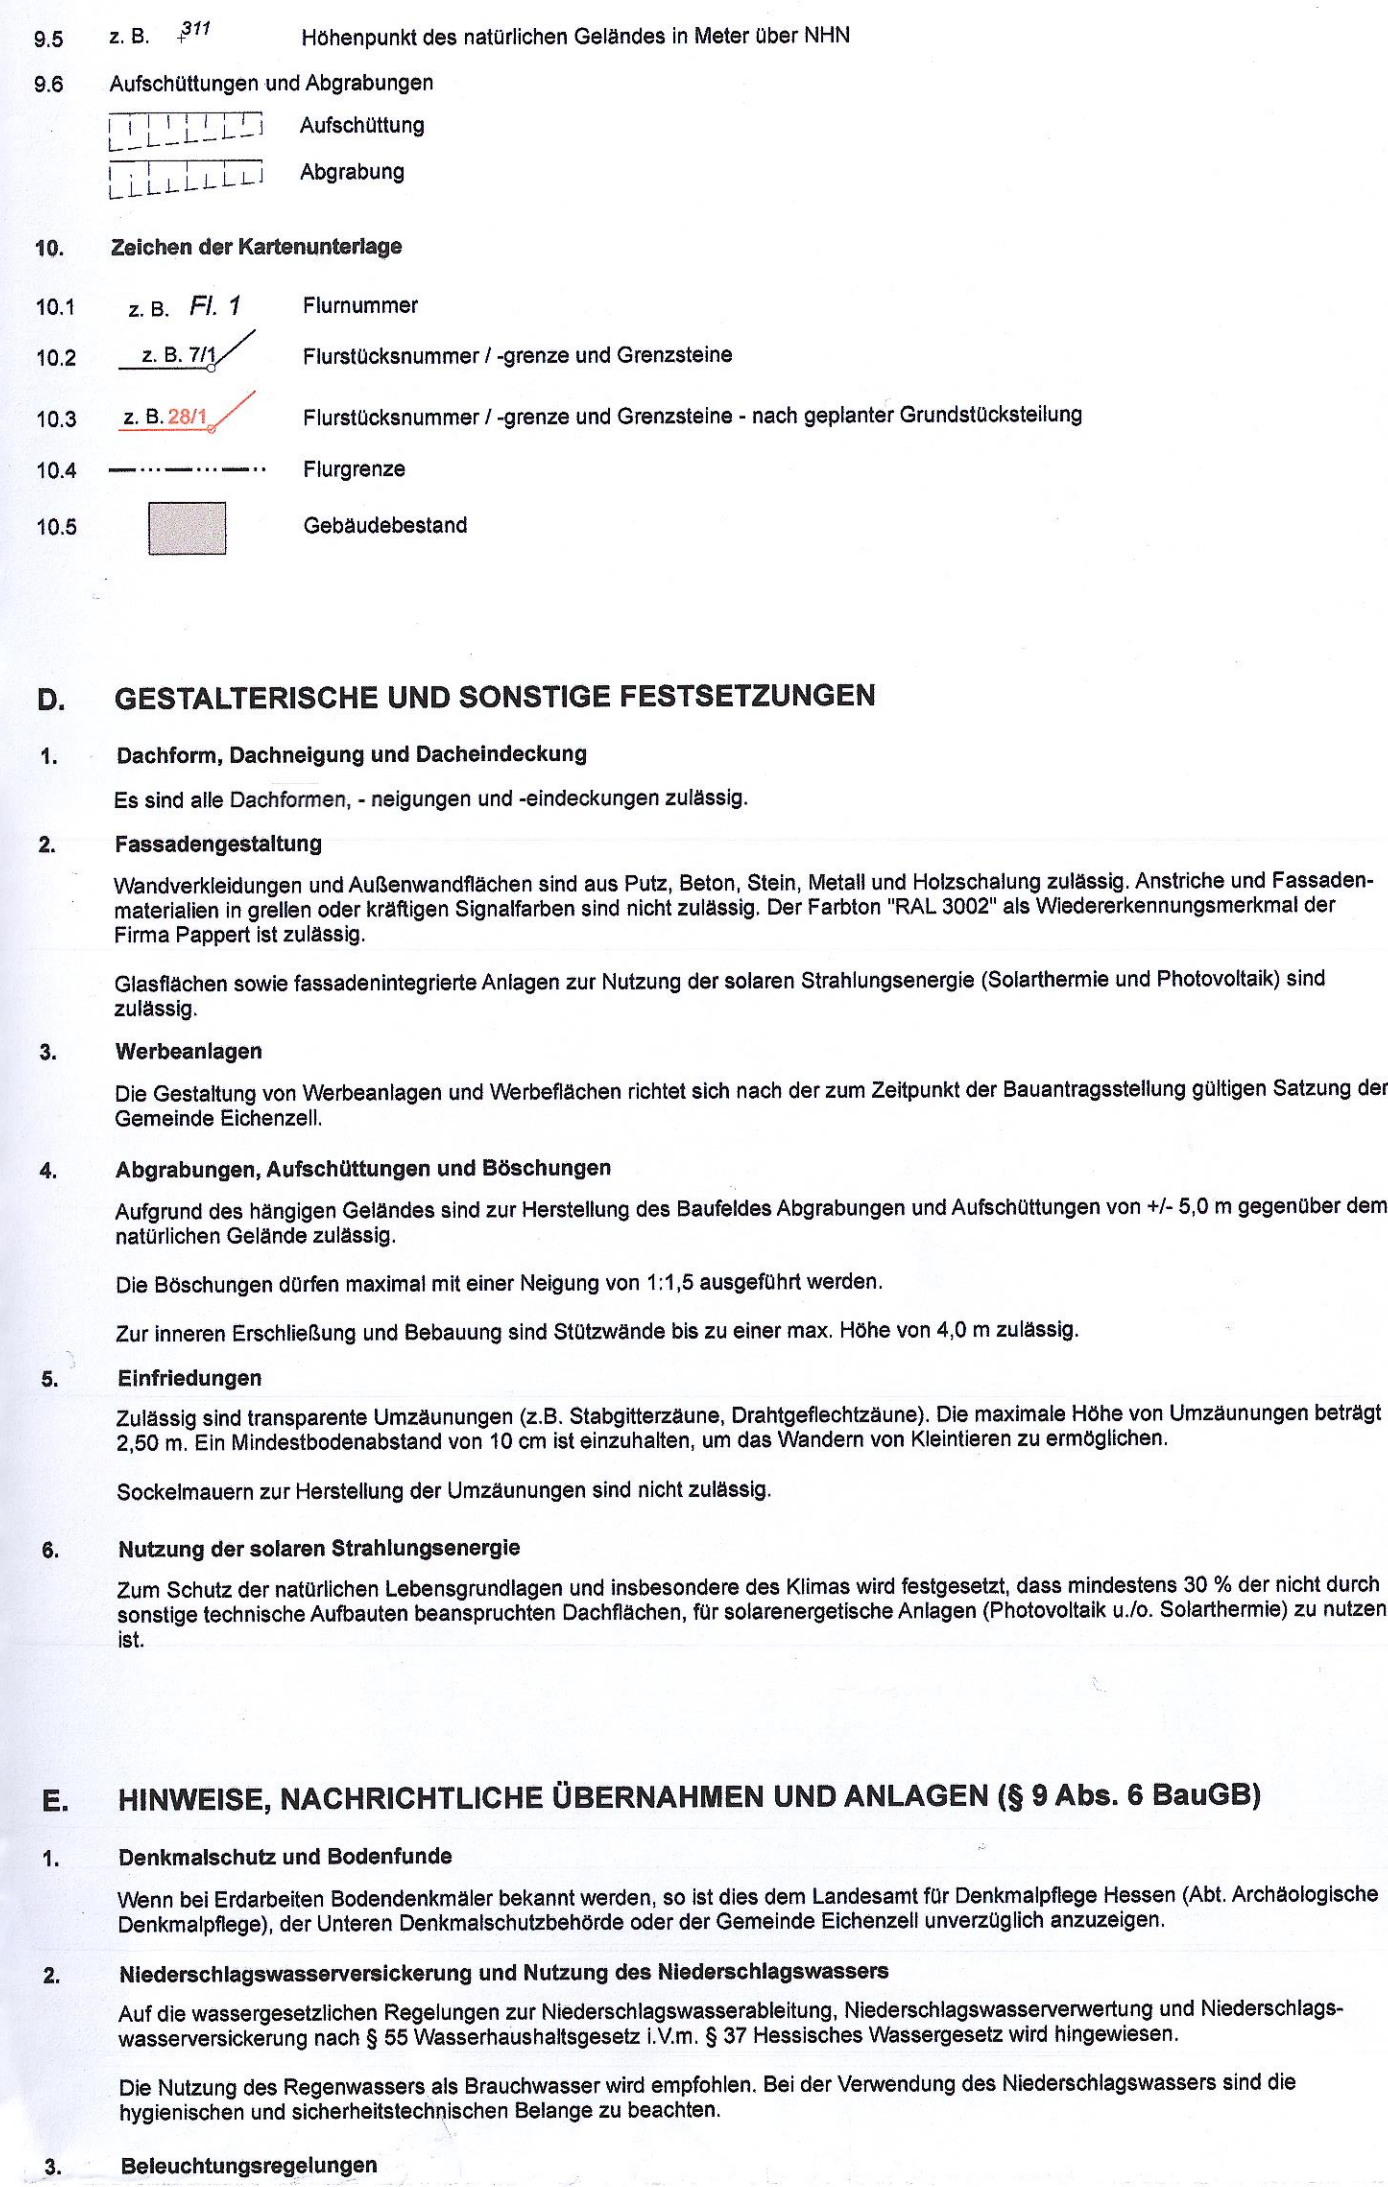