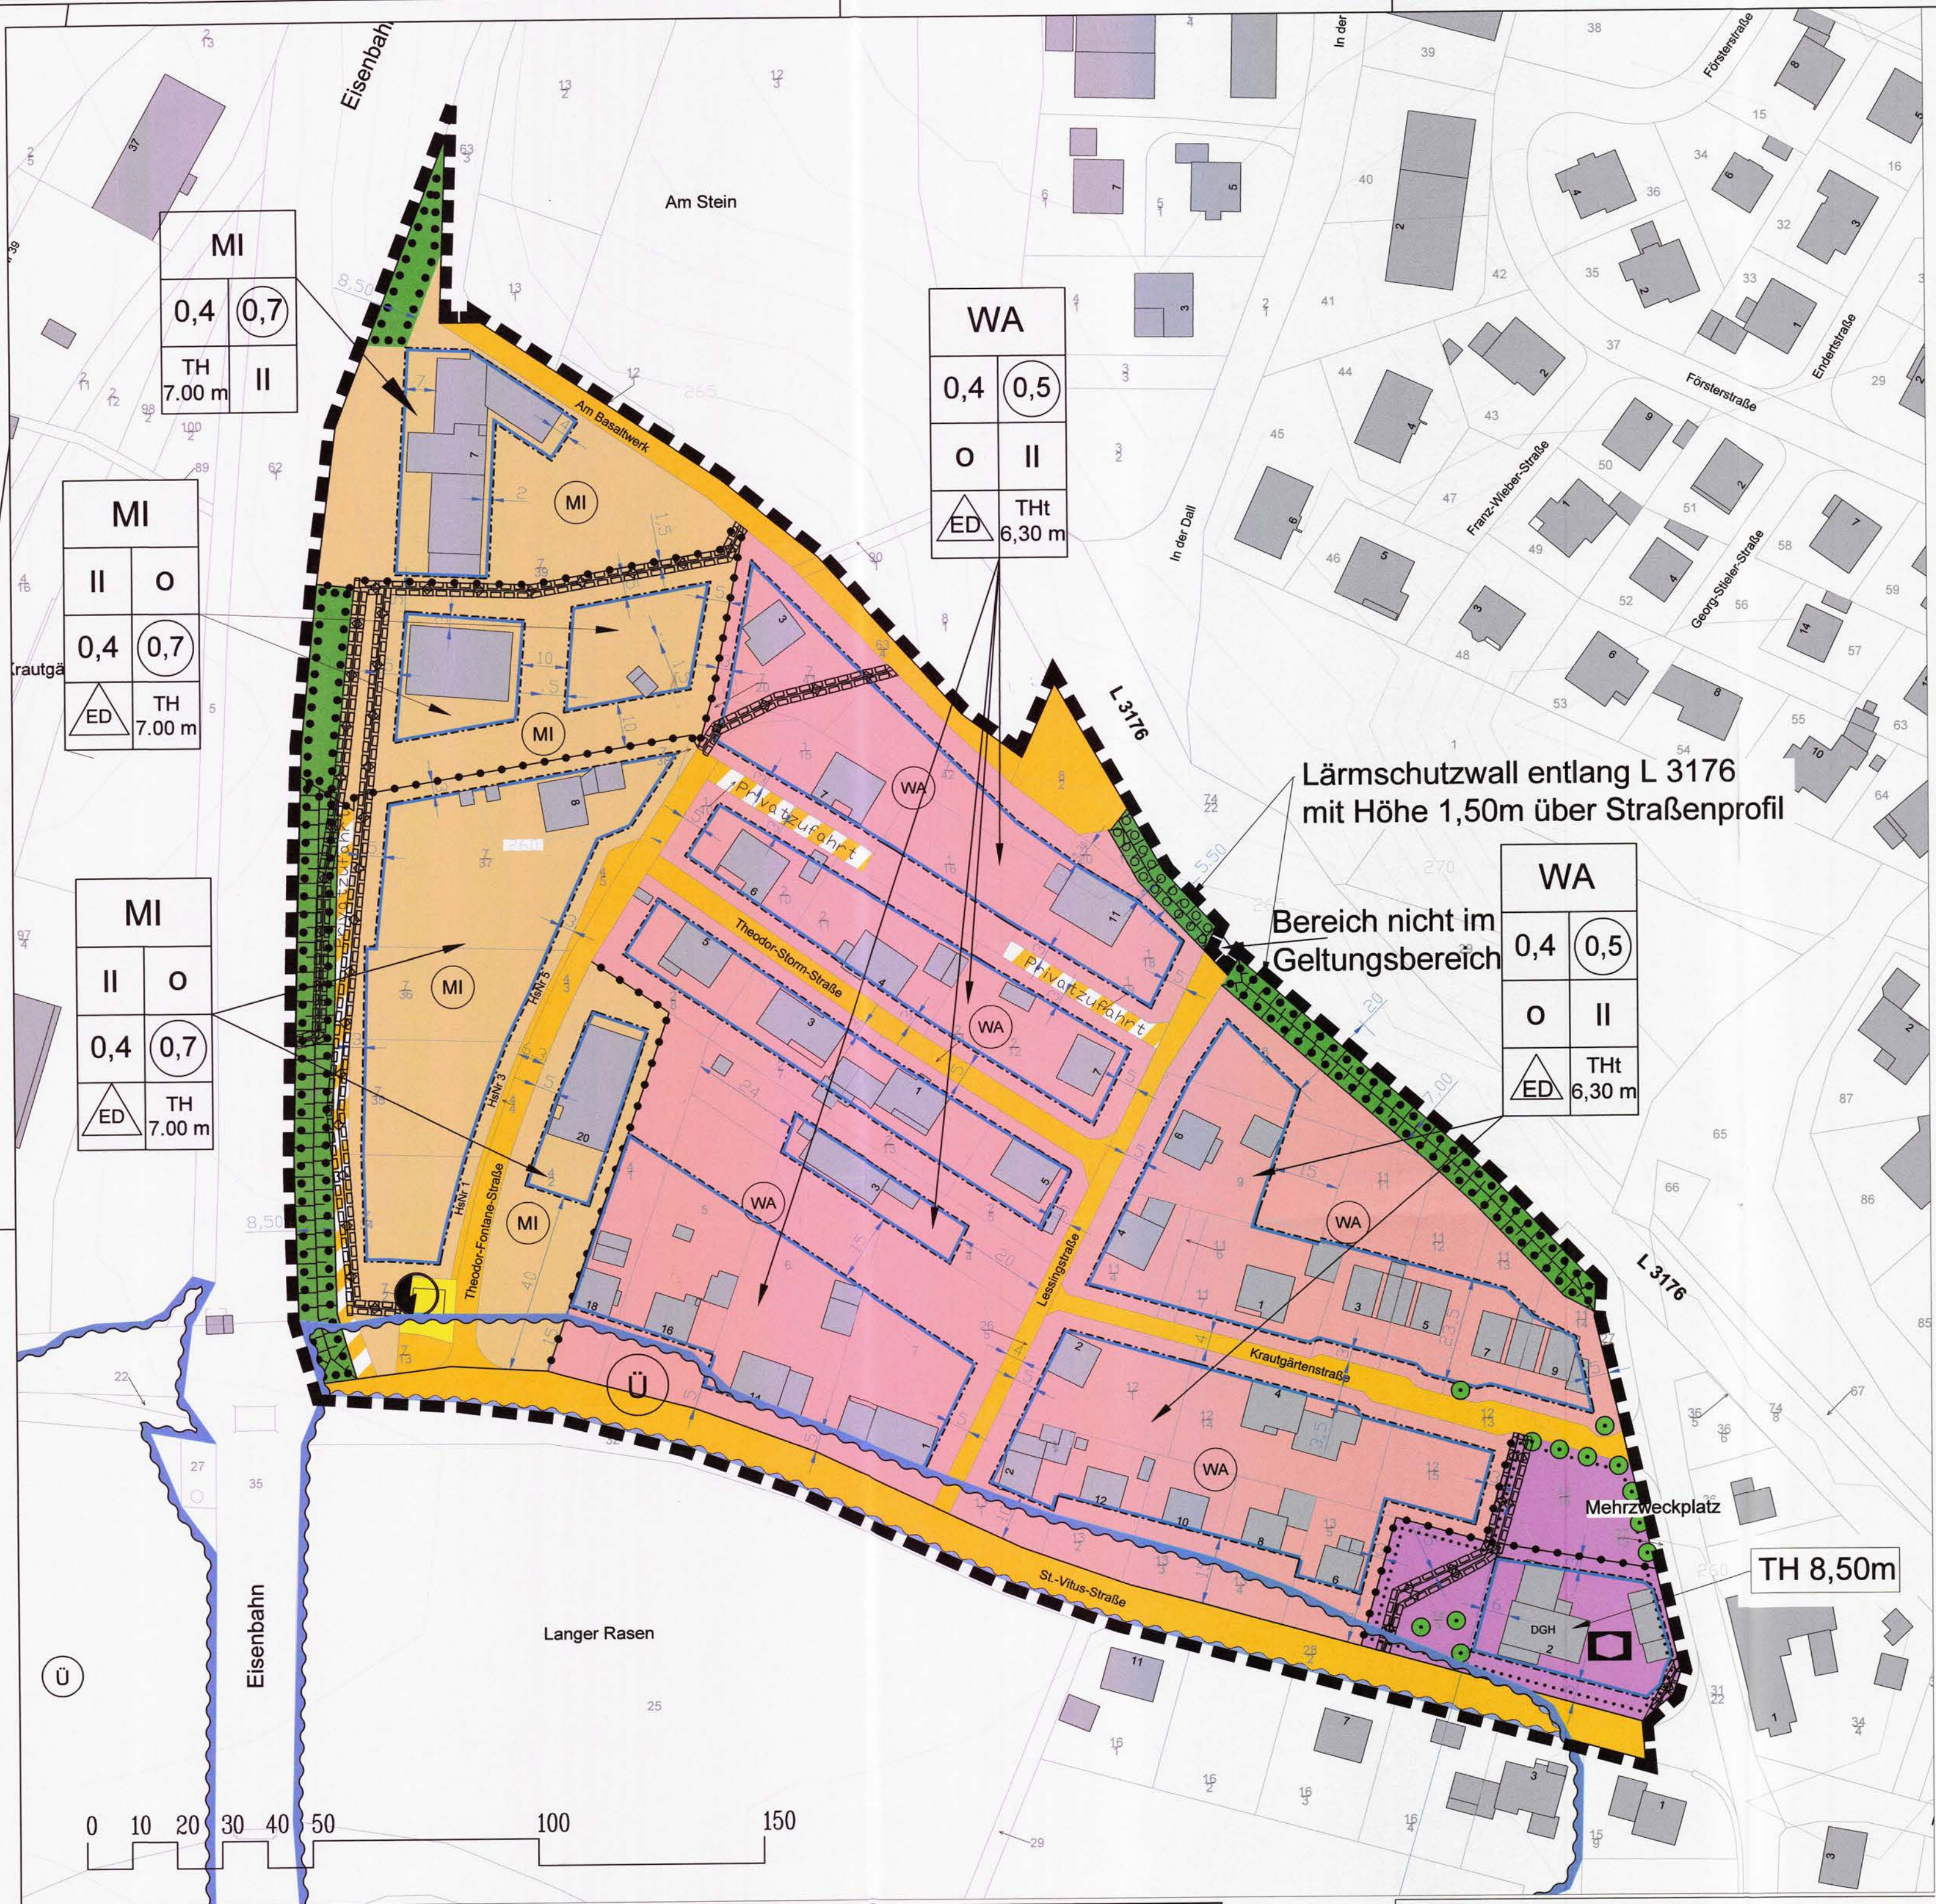




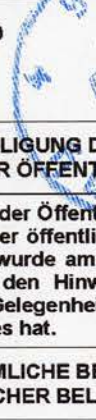
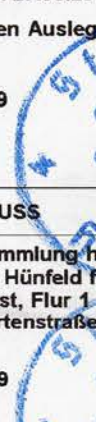
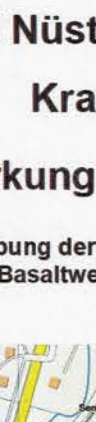
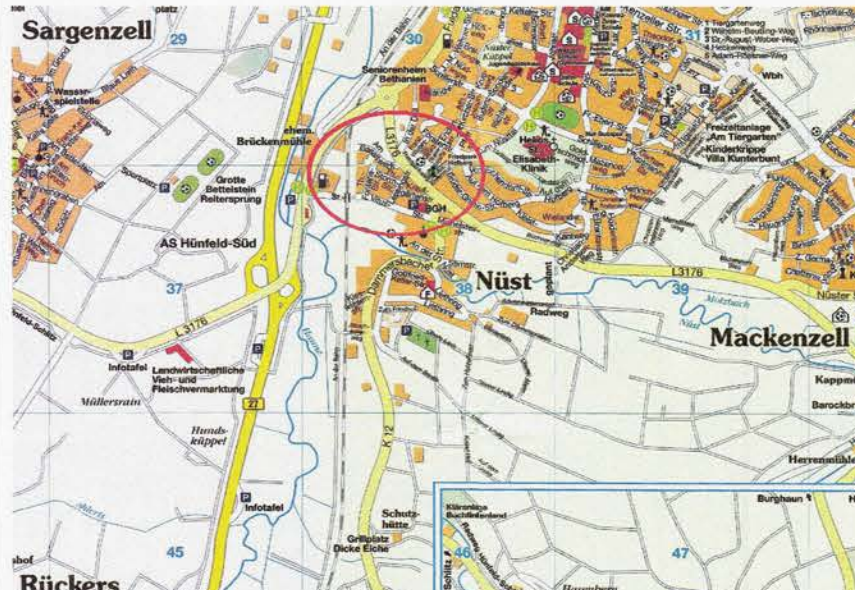
| RECHTSGRUNDLAGEN   |                                      |
|---|--------------------------------------|
| BauGB   | Baugesetzbuch                        |
| BauNVO   | Baunutzungsverordnung                |
| PlanZV   | Pflanzzeichenverordnung              |
| NBO   | Hess. Bauordnung                     |
| HGO   | Hess. Gemeindeordnung                |
| BauGB-MaßnahmenG   | Maßnahmengesetz zum Baugesetzbuch    |
| GrVO   | Hess. Garagenverordnung              |
| HBNatSchG   | Bundesnaturschutzgesetz              |
| HABGNatSchG   | Hess. Ausführungsgesetz zum BNatSchG |
| BlmSchG   | Bundesimmissionsschutzgesetz         |
| ORTSRECHT DER STADT HÜNFELD   |                                      |
| Satzung über die Baugestaltung in den Dörflichen Stadtteilen der Stadt Hünfeld (Baugestaltungssatzung – Dörflische Stadtteile)                                                                                          |                                      |
| Satzung über die Baugestaltung der gewerblich strukturierten Bereiche und Mischgebiete (Baugestaltungssatzung – Gewerbliche Bereiche)                                                                                   |                                      |
| Stellplatzsatzung der Stadt Hünfeld   |                                      |
| Satzung zum Schutz des Baumbestandes in der Stadt Hünfeld   |                                      |
| Textbebauungsplan Nr. 99 „Einzelhandels“ der Stadt Hünfeld   |                                      |
| Hinsichtlich der Anwendung der Landesgesetze und Verordnungen wird auf die Hess. Verordnung über die Aufnahme von auf Landesrecht beruhenden Regelungen in den Bebauungsplan in der jeweils gültigen Fassung verwiesen. |                                      |
| Hinsichtlich der Anwendung der vorgenannten Satzungen der Stadt Hünfeld gilt die jeweilige Satzung in ihrer aktuellen Fassung.                                                                                          |                                      |

| 1. BAUPLANUNGSRECHTLICHE FESTSETZUNGEN                         |   |
|----------------------------------------------------------------|---|
| 1.1 ART UND MAß DER BAULICHEN NUTZUNG (§ 9 Abs. 1 Nr. 1 BauGB) |   |
| 1.1.1                                                          | <b>WA</b> Allgemeines Wohngebiet (§ 4 BauNVO)<br>Zulässig sind die unter Abs. 2 aufgeführten Nutzungen.<br>Unzulässig sind die unter Abs. 3 aufgeführten Nutzungen der Nm. 4 und 5.                                            |
| 1.1.2                                                          | <b>MI</b> Mischgebiete (§ 6 BauNVO) mit Einschränkung<br>Zulässig sind die unter Abs. 2 aufgeführten Nutzungen der Nm. 1 bis 5.<br>Unzulässig sind die unter Abs. 2 aufgeführten Nutzungen der Nm. 6, 7 und 8.                 |
| 1.1.3                                                          | 0,4 max. Grünflächenzahl, GRZ (§ 16 Abs. 2 Nr. 1 BauNVO)   |
| 1.1.4                                                          | z.B. 0,7 max. Geschossflächenzahl, GFZ (§ 16 Abs. 2 Nr. 2 BauNVO)   |
| 1.1.5                                                          | II max. zulässige Anzahl der Vollgeschosse, Z (§ 16 Abs. 2 Nr. 3 BauNVO)   |
| 1.1.6                                                          | Höhe baulicher Anlagen, H (§ 16 Abs. 2 Nr. 4 BauNVO)<br>TH maximal zulässige Traufhöhe (TH) bzw. TH talseitig (T)<br>Die angelegten Höhen (in Meter (m)) dürfen nicht überschritten werden.                                    |
| 1.1.6.1                                                        | z.B. Traufhöhe (TH bzw. TH)<br>Die TH sowie TH-Talhöhe sind vom Anschnitt der natürlich vorhandenen, das Gebäude umgebenden Geländeoberfläche bis zur OK Außenwand, d.h. bis zum Schnittpunkt mit den Außenflächen des Daches. |
| z.B.                                                           | TH 7,00m   |
| z.B.                                                           | TH 6,30m   |

| 1.2. BAUWEISE, BAULINIEN, BAUGRENZEN (§ 9 Abs. 1 Nr. 2 BauGB)   |   |
|---|---|
| 1.2.1   | o offene Bauweise § 22 Abs. 2 BauNVO   |
| 1.2.2   | ED Einzel- und Doppelhäuser zulässig   |
| 1.2.3   | Es muss jeweils eine Grundstücksgröße von 600 m² für Einzel- oder Doppelhausbebauung gewährleistet sein bzw. im Fall von Grundstücksteilung im Nachgang gewährleistet bleiben.<br>Die Anzahl der eigenständigen Wohneinheiten für Einzelhäuser wird auf 2 begrenzt.<br>Eine zusätzliche Einliegerwohnung im Keller- oder Dachgeschoss ist zulässig, wenn die Wohnfläche für die Kleinwohnung max. 50% der Grundstücksfläche beträgt, die festgesetzte GRZ bzw. GFZ nicht überschritten werden, die erforderlichen Stellplätze sowie ein angemessener Grünflächenanteil auf dem Grundstück nachgewiesen werden. |
| 1.2.4   | Baugrenze § 23 (3) BauNVO<br>Die Flächen außerhalb der Baugrenze sind von Bebauung freizuhalten.   |
| 1.3. EINRICHTUNGEN UND ANLAGEN ZUR VERSORUNG MIT GÜTERN UND DIENTLEISTUNGEN DES ÖFFENTLICHEN UND PRIVATEN BEREICHS, FLÄCHEN FÜR DEN ALLGEMEINBEDARF, FLÄCHEN FÜR SPORT- UND SPIELANLAGEN (§ 5 Abs. 2 Nr. 2a und Abs. 4 BauGB, § 9 Abs. 1 Nr. 5 und Abs. 6 BauGB) |   |
| 1.3.1   | Flächen für den Gemeinbedarf - Zweckbestimmung: Dorfgeheimatshaus mit angeschlossenen Mehrzweckplatz<br>Die Zulassung einer Wohnanlage hat Bestand (ehemaliges Schulgebäude mit Wohnung für Bedienstete).   |

| 1.4. VERKEHRSFLÄCHE (§ 9 Abs. 1 Nr. 11 und Abs. 6 BauGB)   |   |
|---|---|
| 1.4.1   | Straßenverkehrsfläche   |
| 1.4.2   | Verkehrsfläche besonderer Zweckbestimmung – Privatverkehr   |
| 1.5. FLÄCHEN FÜR VERSORGSANLAGEN, ABWASSERBESEITIGUNG SOWIE ZUR FÜHRUNG VON VERSORGSANLAGEN UND -LEITUNGEN (§ 5 Abs. 2 Nr. 2b, Nr. 4 und Abs. 4, § 9 Abs. 1 Nr. 12, 13, 14 und Abs. 6 BauGB)   |   |
| 1.5.1   | Elektrizität   |
| 1.5.2   | unterirdische Ver- und Entsorgungsleitungen - Zweckbestimmung Kanal   |
| 1.6. GRÜNFLÄCHEN: PLANUNGEN, NUTZUNGSREGELUNGEN, MAßNAHMEN UND FLÄCHEN FÜR MAßNAHMEN ZUM SCHUTZ, ZUR PFLEGE UND ZUR ENTWICKLUNG VON NATUR UND LANDSCHAFT (§ 5 Abs. 2 Nr. 5 und Abs. 4, § 9 Abs. 1 Nr. 15, 20, 25 und Abs. 6 BauGB)   |   |
| 1.6.1   | Um den Eingriff in Natur und Landschaft auszugleichen, sind folgende Inhalte im Bebauungsplan bzgl. der Grünordnung integriert. Die Festsetzungen dienen dazu, eine Durchgrünung der neuen Wohnbautische zu garantieren und damit zum einen die ökologische Funktion des Naturhaushalts zu stärken und zum anderen die nachbarschaftliche Wohnqualität zu erhöhen.<br><b>Gärtnerische Festsetzungen</b><br>Die Freiflächen bzw. zusammenhängenden Grundstücksflächen sind als Vor-/ Garten oder sonstige Vegetations-/ Grünfläche zu gestalten. Auf nicht zwingend erforderliche Flächenverriegelungen ist grundsätzlich zu verzichten.<br>Je 200 m² versiegelter bzw. überbauter Grundstücksfläche ist ein standortgerechter ggf. klein Kroniger Laubbaum (H, 3 x v., min. 16 cm zu pflanzen und zu unterhalten.<br><b>Wohngebiet</b><br>Mindestens 50% der privaten Grundstücksflächen sind als Garten oder sonstige Vegetationsfläche/Grünfläche zu gestalten.<br><b>Mischgebiet</b><br>Der Grünflächenanteil hat mindestens 20% der Grundstücksflächen zu betragen. Diese Grünflächen sind mit Bäumen und Sträuchern zu bepflanzen.<br>Naturschutzfachliche Kompensationsmaßnahmen sind nicht erforderlich. Siehe dazu die Ausführungen des Umweltberichtes.                                                                                                |
| 1.6.1.1   | <b>Gärtnerische Festsetzungen</b><br>An möglichst einer Grundstücksgrenze ist auf der gesamten Länge eine mindestens zweireihig, freilebende Hecke bevorzugt. Diese ist dauerhaft fachgerecht zu pflegen und ggf. zu erneuern. Es können standortgerechte und landschaftstypische Sträucher nach Wahl des Grundstückseigentümers zur Pflanzung verwendet werden. Alternativ ist die Anlage einer geschnittenen Hecke aus heimischen Heckenpflanzen nach Wahl des Grundstückseigentümers möglich.<br>Die Anpflanzung von <b>Koniferen</b> ist nur als Solitär mit einer max. Höhe von 2,50 m zulässig.<br>Entlang der öffentlichen Verkehrsflächen gelten für Einfriedungen folgende Regelungen: <ul style="list-style-type: none"><li>geschlossene Einfriedungen (z.B. Mauern, Stützmauern, Gebirgen, Sichtschutzzaun) sind unzulässig.</li><li>offene Einfriedungen in Form von Staketenzäunen, Maschendrahtzäunen oder Doppelstabmattenzäunen ohne Sichtschutzstreifen sind bis zu einer Höhe von 1,20 m zulässig.</li><li>Randbegrenzungen, Sockel, kleine Mauern und Stützmauern sind bis zu einer Höhe von maximal 0,50 m zulässig.</li></ul> Bei allen direkt an öffentliche Straßen grenzenden Baugrundstücken ohne vorgelegten Gehweg ist mindestens ein 0,25 m tiefer Lichtraum auf dem Baugrundstück gemessen vom äußeren Straßenrand frei zu halten. |
| 1.6.1.2   | Naturschutzfachliche Kompensationsmaßnahmen sind nicht erforderlich. Siehe dazu die Ausführungen des Umweltberichtes.   |
| 1.6.2   | Private Grünfläche   |
| 1.6.3   | Erhaltung von Bäumen   |
| 1.6.4   | Umgrenzung von Flächen mit Bindungen für Bepflanzungen und für die Erhaltung von Bäumen, Sträuchern und sonstigen Bepflanzungen   |
| 1.6.5   | Umgrenzung von Flächen zum Anpflanzen von Bäumen, Sträuchern und sonstigen Bepflanzungen<br>nachfolgend wie folgt bestimmt:<br>Anpflanzungen von standortgerechten Einzelbäumen (Baumgruppen als Heister mind. 250-300 cm hoch oder als Hochstamm mit 10-12 cm Stammumfang: Zur Pflanzung geeignet sind z.B.: Feldahorn (Acer campestre), Bergahorn (Acer pseudoplatanus), Trauben-Eiche (Quercus petraea), Weißbuche (Corylus avellana), Eberleiche (Sorbus aucuparia), Obstbaum-Arten<br>Anpflanzung von standortgerechten Sträuchern als Böschhöhe mind. 80 cm wie: Pfaffenhütchen (Euonymus europaeus), Liguster (Ligustrum vulgare), Schlehe (Prunus spinosa), Wildrosenarten lokaler Herkunft (Rosa spec.), Brombeeren lokaler Herkunft (Rubus spec.)   |
| 1.7. WASSERFLÄCHEN UND FLÄCHEN FÜR DIE WASSERWIRTSCHAFT, DEN HOCHWASSERSCHUTZ UND DIE REGELUNG DES WASSERABFLUSSES (§ 5 Abs. 2 Nr. 7 und Abs. 4, § 9 Abs. 1 Nr. 16 und Abs. 6 BauGB)   |   |
| 1.7.1   | Umgrenzung von Flächen für die Wasserwirtschaft, den Hochwasserschutz und die Regelung des Wasserabflusses – Zweckbestimmung Überschwemmungsgebiet   |
| 1.8. SONSTIGE PLANZEICHEN   |   |
| 1.8.1   | Grenze des räumlichen Geltungsbereichs (§ 9 Abs. 7 BauGB)   |
| 1.8.2   | mit Geh-, Fahr- und Leitungsrechten zu belastende Flächen (§ 9 Abs. 1 Nr. 21 und Abs. 6 BauGB)   |
| 1.8.3   | Zweckbestimmung Kanal   |
| 1.8.4   | Böschung/ Erdwall   |
| 1.8.4   | Abgrenzung unterschiedlicher Nutzungen   |
| 2. BAUORDNUNGSRECHTLICHE FESTSETZUNGEN UND GESTALTUNGSVORSCHRIFTEN ORTSRECHT DER STADT HÜNFELD   |   |
| 2.1. SATZUNG ÜBER DIE BAUGESTALTUNG IN DEN DÖRFLECHEN STADTEILEN   |   |
| Für die gestalterischen Vorgaben und insbesondere für die Gestaltung der Dächer/Dachaufbauten etc. gilt die Satzung über die Baugestaltung in den dörflichen Stadtteilen einschließlich der Anlagen mit graphischen Darstellungen und Beispielen in der jeweils gültigen Fassung, soweit sie den übrigen Festsetzungen im Bebauungsplan nicht widerspricht.<br>Ferner gelten die im Bebauungsplan getroffenen Festsetzungen. |   |

| 2.2. SATZUNG ÜBER DIE BAUGESTALTUNG DER GEWERBLICH STRUKTURIERTEN BEREICHE UND MISCHGEBIETE   |  |
|---|--|
| Für die gestalterischen Vorgaben und insbesondere für die Gestaltung der Dächer/Dachaufbauten etc. gilt die Satzung über die Baugestaltung der gewerblich strukturierten Bereiche und Mischgebiete in der Stadt Hünfeld einschließlich der Anlagen mit graphischen Darstellungen und Beispielen in der jeweils gültigen Fassung, soweit sie den übrigen Festsetzungen im Bebauungsplan nicht widerspricht.<br>Ferner gelten die im Bebauungsplan getroffenen Festsetzungen.   |  |
| 2.3. STELLPLATZSATZUNG   |  |
| Für die Gestaltung der Stellplätze gilt die Stellplatz- und Ablosatzung der Stadt Hünfeld in der jeweils gültigen Fassung.   |  |
| 2.4. BAUMSCHUTZSATZUNG   |  |
| Zur Erhaltung von Bäumen wird auf die Baumschutzsatzung der Stadt Hünfeld in der jeweils gültigen Fassung verwiesen.   |  |
| 2.5. EINFRIEDUNG   |  |
| An möglichst einer Grundstücksgrenze ist auf der gesamten Länge eine mindestens zweireihig, freilebende Hecke bevorzugt. Diese ist dauerhaft fachgerecht zu pflegen und ggf. zu erneuern. Es können standortgerechte und landschaftstypische Sträucher nach Wahl des Grundstückseigentümers zur Pflanzung verwendet werden. Alternativ ist die Anlage einer geschnittenen Hecke aus heimischen Heckenpflanzen nach Wahl des Grundstückseigentümers möglich.<br>Die Anpflanzung von <b>Koniferen</b> ist nur als Solitär mit einer max. Höhe von 2,50 m zulässig.<br>Entlang der öffentlichen Verkehrsflächen gelten für Einfriedungen folgende Regelungen: <ul style="list-style-type: none"><li>geschlossene Einfriedungen (z.B. Mauern, Stützmauern, Gebirgen, Sichtschutzzaun) sind unzulässig.</li><li>offene Einfriedungen in Form von Staketenzäunen, Maschendrahtzäunen oder Doppelstabmattenzäunen ohne Sichtschutzstreifen sind bis zu einer Höhe von 1,20 m zulässig.</li><li>Randbegrenzungen, Sockel, kleine Mauern und Stützmauern sind bis zu einer Höhe von maximal 0,50 m zulässig.</li></ul> Bei allen direkt an öffentliche Straßen grenzenden Baugrundstücken ohne vorgelegten Gehweg ist mindestens ein 0,25 m tiefer Lichtraum auf dem Baugrundstück gemessen vom äußeren Straßenrand frei zu halten.   |  |
| 3. NACHRICHTLICHE ÜBERNAHMEN, HINWEISE UND SONSTIGE DARSTELLUNGEN OHNE FESTSETZUNGEN   |  |
| 3.1. BODENDENKMÄLER   |  |
| Wenn bei Erarbeiten Bodendenkmäler bekannt werden, ist dies der Unteren Denkmalbehörde nach § 20 des Hess. Denkmalschutzgesetzes unverzüglich anzuzeigen.   |  |
| 3.2. PLANUNGSPHASE   |  |
| Es ist Aufgabe der Bauherren, sich über den Planungsstand zu informieren und die eigene Planung, insbesondere die Zufahrt, auf die tatsächliche bauliche Situation vor Ort (z.B. Lampen bzw. Bäume in öffentlichen Verkehrsflächen) abzustimmen.   |  |
| 3.3. HINWEISE   |  |
| Das Dachflächenwasser kann in Zisternen gesammelt und als Brauchwasser, insbesondere zur Gartenbewässerung, benutzt werden. Falls die Sammlung von Dachflächenwasser in Zisternen beabsichtigt ist, darf dieses nur über ein getrenntes Leitungssystem einer anderweitigen Nutzung in Haus und Garten zugeführt werden.<br>Alternativ ist eine Versickerung des Dach- und Oberflächenwassers auf der betreffenden Grundstücksfläche vorzusehen, wobei die Versickerungseinrichtungen in die Gestaltung der Freiflächen integriert werden sollen.<br>Liegen Baugebiete am Hang, besteht ein erhöhtes Risiko von einströmenden Oberflächenwasser, z.B. bei Starkregen, aus dem Baugebiet selbst und den Ausläufergebieten in das Baugebiet. Es ist Aufgabe der Bauherren, sich und sein Wohnumfeld entsprechend der örtlichen Topographie vor erkennbaren Überflutungsfolgen durch Starkregeneignisse abzusichern. Der Abfluss und das Versickern von Niederschlägen müssen ordnungsgemäß gewährleistet sein, bleiben und werden.<br>Neuanpflanzungen sind dauerhaft fachgerecht zu pflegen und zu erhalten. Ausgefallene Gehölze sind auf Kosten der Eigentümer nachzupflanzen.<br>Der im Rahmen von Straßenbaumaßnahmen erforderliche Einbau von Betonfundamenten als sog. „Rückenstützen“ für Bordsteine, wie z.B. 1/8, 3/8, 1/2, 3/4, 1, 1 1/2, 2, 3, 1000. |  |

| 3.4 WEITERE DARSTELLUNGEN   |   |
|---|---|
| 3.4.1   |  vorhandene Bebauung mit Hausnummer      |
| 3.4.2   |  vorhandene Flurstücke mit Bezeichnung |
| 3.4.3   |  Höhenlinien mit Bezeichnung           |
| 3.4.4   |  Bemalung                              |
| 4. AUFSTELLUNGS- UND GENEHMIGUNGSVERMERKE   |   |
| 4.1 AUFSTELLUNGSBESCHLUSS   |   |
| <p>Die Stadtverordnetenversammlung hat am <b>08.11.2018</b> die Aufstellung des Bebauungsplanes Nr. 7 der Stadt Hünfeld für den Stadtteil Nüst „Am Basaltwerk/ Krautgärtenstraße“, Gemarkung Nüst, Flur 1 und 3, bei gleichzeitiger Aufhebung der Bebauungspläne Nr. 2 „Krautgärtenstraße“ und Nr. 6 „Am Basaltwerk“ beschlossen. Der Beschluss wurde am <b>08.02.2019</b> ortsüblich bekannt gemacht.</p> <p>Hünfeld, 18.11.2019</p> <div><div>Schwank<br/>Bürgermeister</div></div>   |   |
| 4.2 FRÜHZEITIGE BETEILIGUNG DER ÖFFENTLICHKEIT, DER BEHÖRDEN UND SONSTIGER TRÄGER ÖFFENTLICHER BELANGE   |   |
| <p>Die frühzeitige Beteiligung der Öffentlichkeit gemäß § 3 Abs. 1 BauGB sowie der Behörden und Träger sonstiger öffentlicher Belange gemäß § 4 Abs. 1 BauGB an diesem Bauleistungsverfahren wurde am <b>08.02.2019</b> ortsüblich bekannt gemacht. Diese Bekanntmachung enthielt den Hinweis, dass die Öffentlichkeit in der Zeit vom <b>07.02.2019</b> bis <b>08.03.2019</b> Gelegenheit zur Äußerung und Erörterung des Vorentwurfs dieses Bebauungsplanes hat.</p>   |   |
| 4.3 AUSLEGUNG / FÖRMICHE BETEILIGUNG DER BEHÖRDEN UND SONSTIGER TRÄGER ÖFFENTLICHER BELANGE   |   |
| <p>Die Stadtverordnetenversammlung hat am <b>08.04.2019</b> die Auslegung des Entwurfs des Bebauungsplanes Nr. 7 der Stadt Hünfeld für den Stadtteil Nüst „Am Basaltwerk/ Krautgärtenstraße“, Gemarkung Nüst, Flur 1 und 3, bei gleichzeitiger Aufhebung der Bebauungspläne Nr. 2 „Krautgärtenstraße“ und Nr. 5 „Am Basaltwerk“ beschlossen. Dieser hat mit Begründung über die Dauer eines Monats vom <b>25.04.2019</b> bis <b>27.05.2019</b> einschl. öffentlich ausgelegt.</p> <p>Die Behörden und sonstigen Träger öffentlicher Belange wurden im Zeitraum vom <b>25.04.2019</b> bis einschließlich <b>27.05.2019</b> gemäß § 4 Abs. 2 BauGB förmlich beteiligt. Ort und Zeit der öffentlichen Auslegung sind am <b>17.04.2019</b> ortsüblich bekannt gemacht worden.</p> <p>Hünfeld, 18.11.2019</p> <div><div>Schwank<br/>Bürgermeister</div></div> |   |
| 4.4 SATZUNGSBESCHLUSS   |   |
| <p>Die Stadtverordnetenversammlung hat nach § 10 BauGB am <b>07.11.2019</b> den Bebauungsplan Nr. 7 der Stadt Hünfeld für den Stadtteil Nüst „Am Basaltwerk/ Krautgärtenstraße“, Gemarkung Nüst, Flur 1 und 3, bei gleichzeitiger Aufhebung der Bebauungspläne Nr. 2 „Krautgärtenstraße“ und Nr. 5 „Am Basaltwerk“ als Satzung beschlossen.</p> <p>Hünfeld, 18.11.2019</p> <div><div>Schwank<br/>Bürgermeister</div></div>   |   |
| 4.5 BEKANNTMACHUNG DES BEBAUUNGSPLANES gem. § 10 Abs. 3 BauGB   |   |
| <p>Der Bebauungsplan Nr. 7 der Stadt Hünfeld für den Stadtteil Nüst „Am Basaltwerk/ Krautgärtenstraße“, Gemarkung Nüst, Flur 1 und 3, bei gleichzeitiger Aufhebung der Bebauungspläne Nr. 2 „Krautgärtenstraße“ und Nr. 5 „Am Basaltwerk“, wurde am <b>20.11.2019</b> öffentlich bekannt gemacht. Die Bekanntmachung enthielt Angaben über Ort und Zeit der Einsichtnahme in den o. g. Bebauungsplan. Mit dieser Bekanntmachung ist der o. g. Bebauungsplan rechtsverbindlich.</p> <p>Hünfeld, 02.12.2019</p> <div><div>Schwank<br/>Bürgermeister</div></div>   |   |
| <div><div><b>HÜNFELD</b><br/>KONRAD ZUSE STADT</div></div>   |   |
| <p><b>Bebauungsplan Nr. 7 der Stadt Hünfeld für den Stadtteil Nüst „Am Basaltwerk/ In den Krautgärten“, Gemarkung Nüst, Flur 1 und 3</b></p> <p>bei gleichzeitiger Aufhebung der Bebauungspläne Nr. 2 „Krautgärtenstraße“ und Nr. 5 „Am Basaltwerk“, Gemarkung Nüst, Flur 1 und 3</p>   |   |
|   |   |
| <p>Maßstab: 1:1.000 (DIN A1)</p> <p>Bearbeitet: Stadtbaumeist Hünfeld<br/>Dipl.-Geogr. J. M.Sc. urban management Trarant</p> <p>Datum: 16.04.2019, 04.06.2019, 14.08.2019</p> <div></div>   |   |