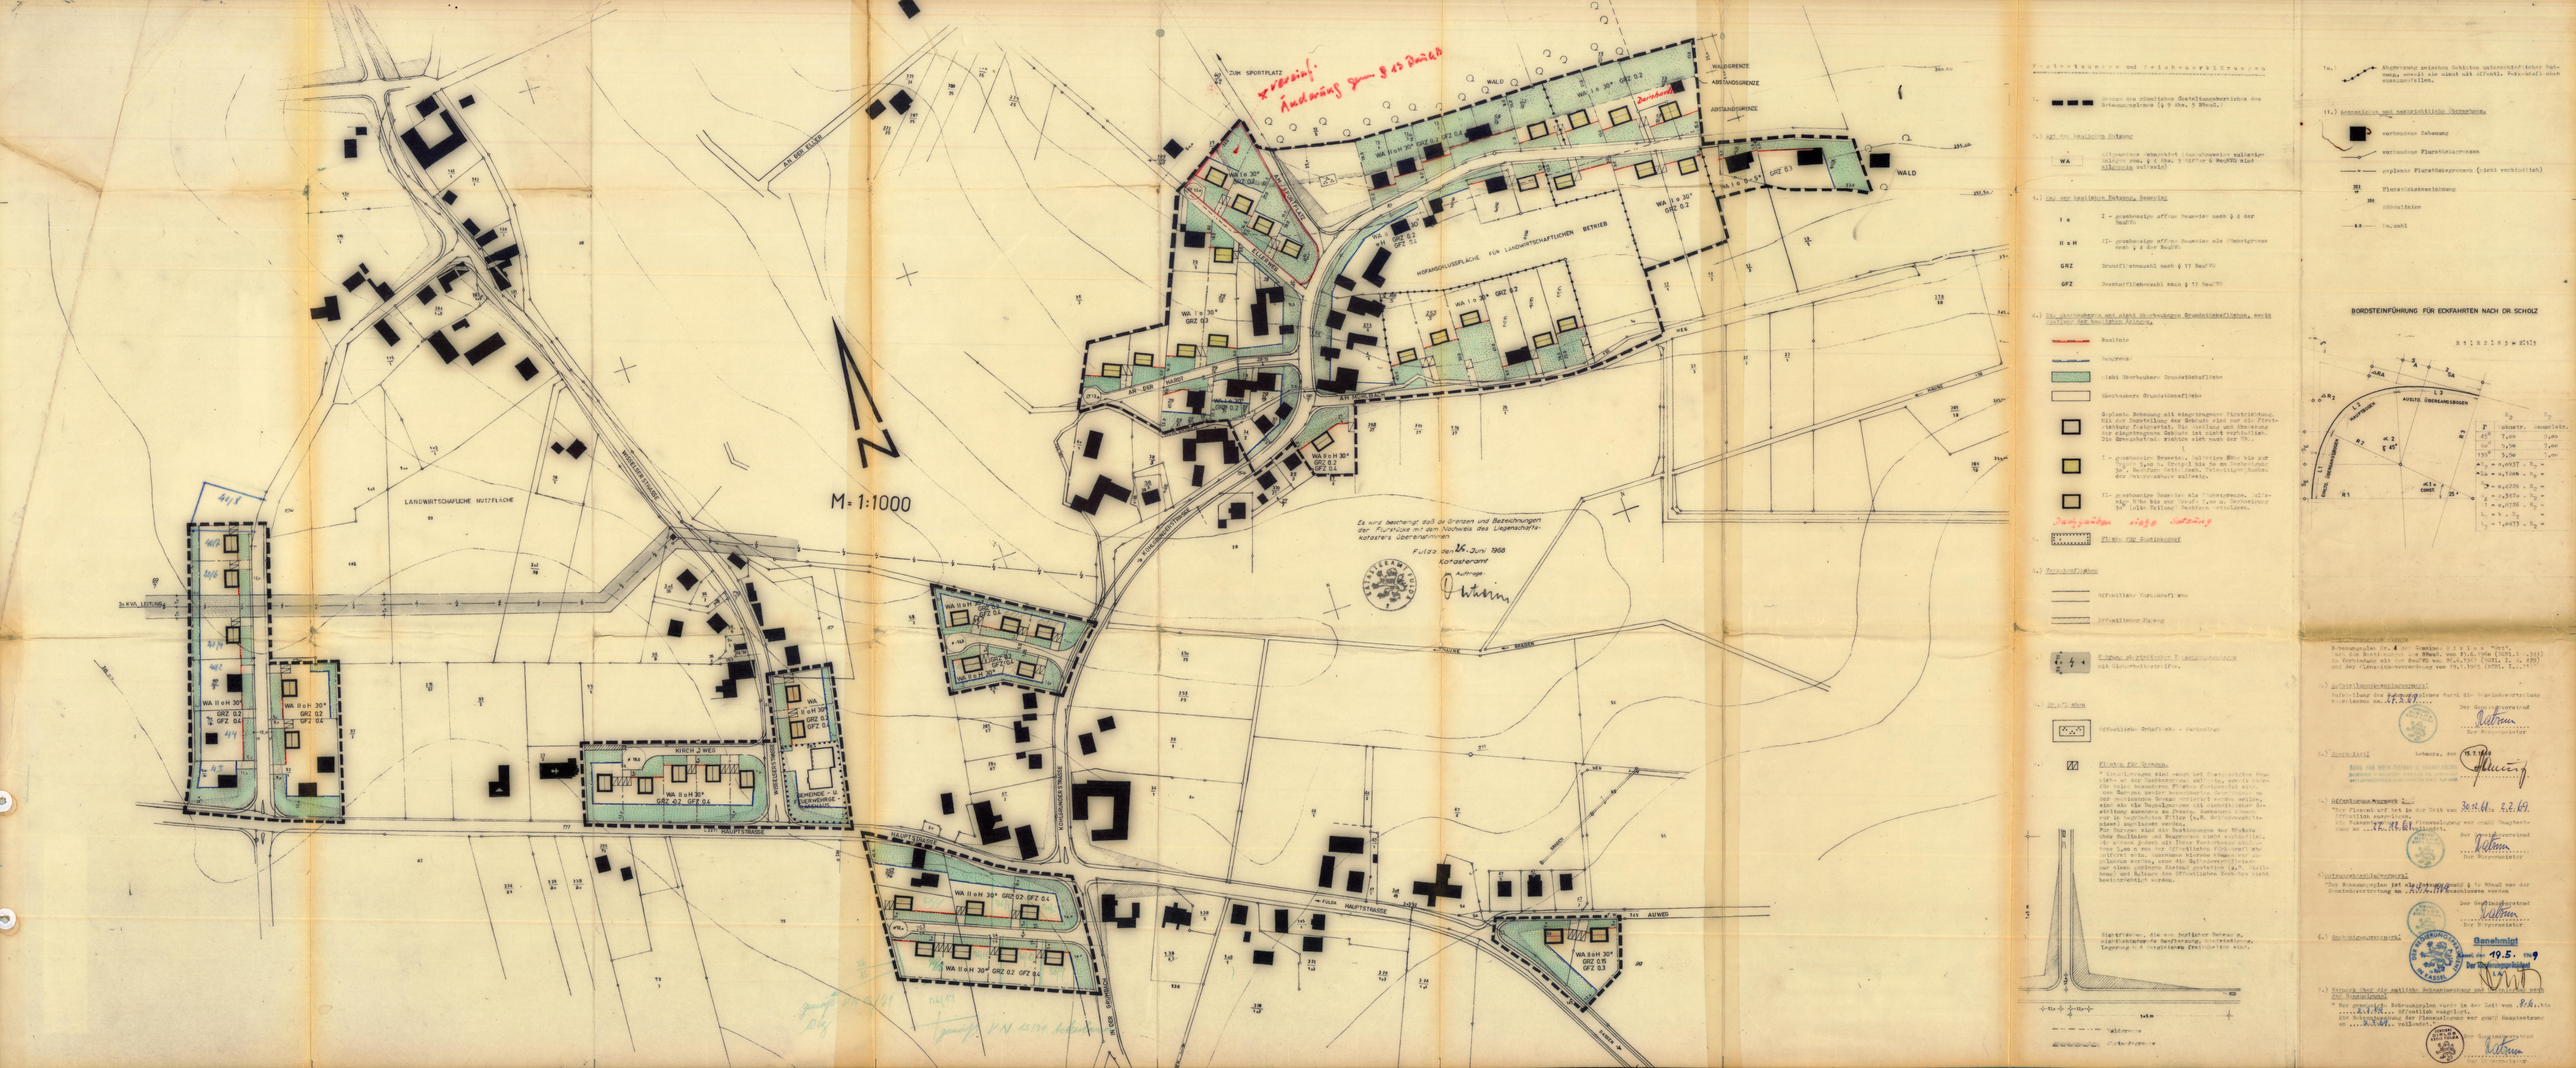
M = 1:1000
ZUM SPORTPLATZ
WALD
WALDGRENZE
ABSTANDSGRENZE
WIRTSCHAFTSFLÄCHE FÜR LANDWIRTSCHAFTLICHEN BETRIEB
LANDWIRTSCHAFTLICHE NUTZFLÄCHE
HAUPTSTRASSE
KIRCH 2 WEG
GEMEINDE- U. VEREINSHAUS
FULDA
AUWEG
BRAUNE
Es wird bescheinigt daß die Grenzen und Bezeichnungen der Flurstücke mit dem Nachweis des Liegenschaftskatasters übereinstimmen
Fulda den 16. Juni 1968
Katasteramt
Auftrage
Oehling
Bordsteinführung für Eckfahrten nach Dr. Scholz
Bebauungsplan Nr. 4 der Gemeinde Dirlos/Rhön
Planzeichenerklärung