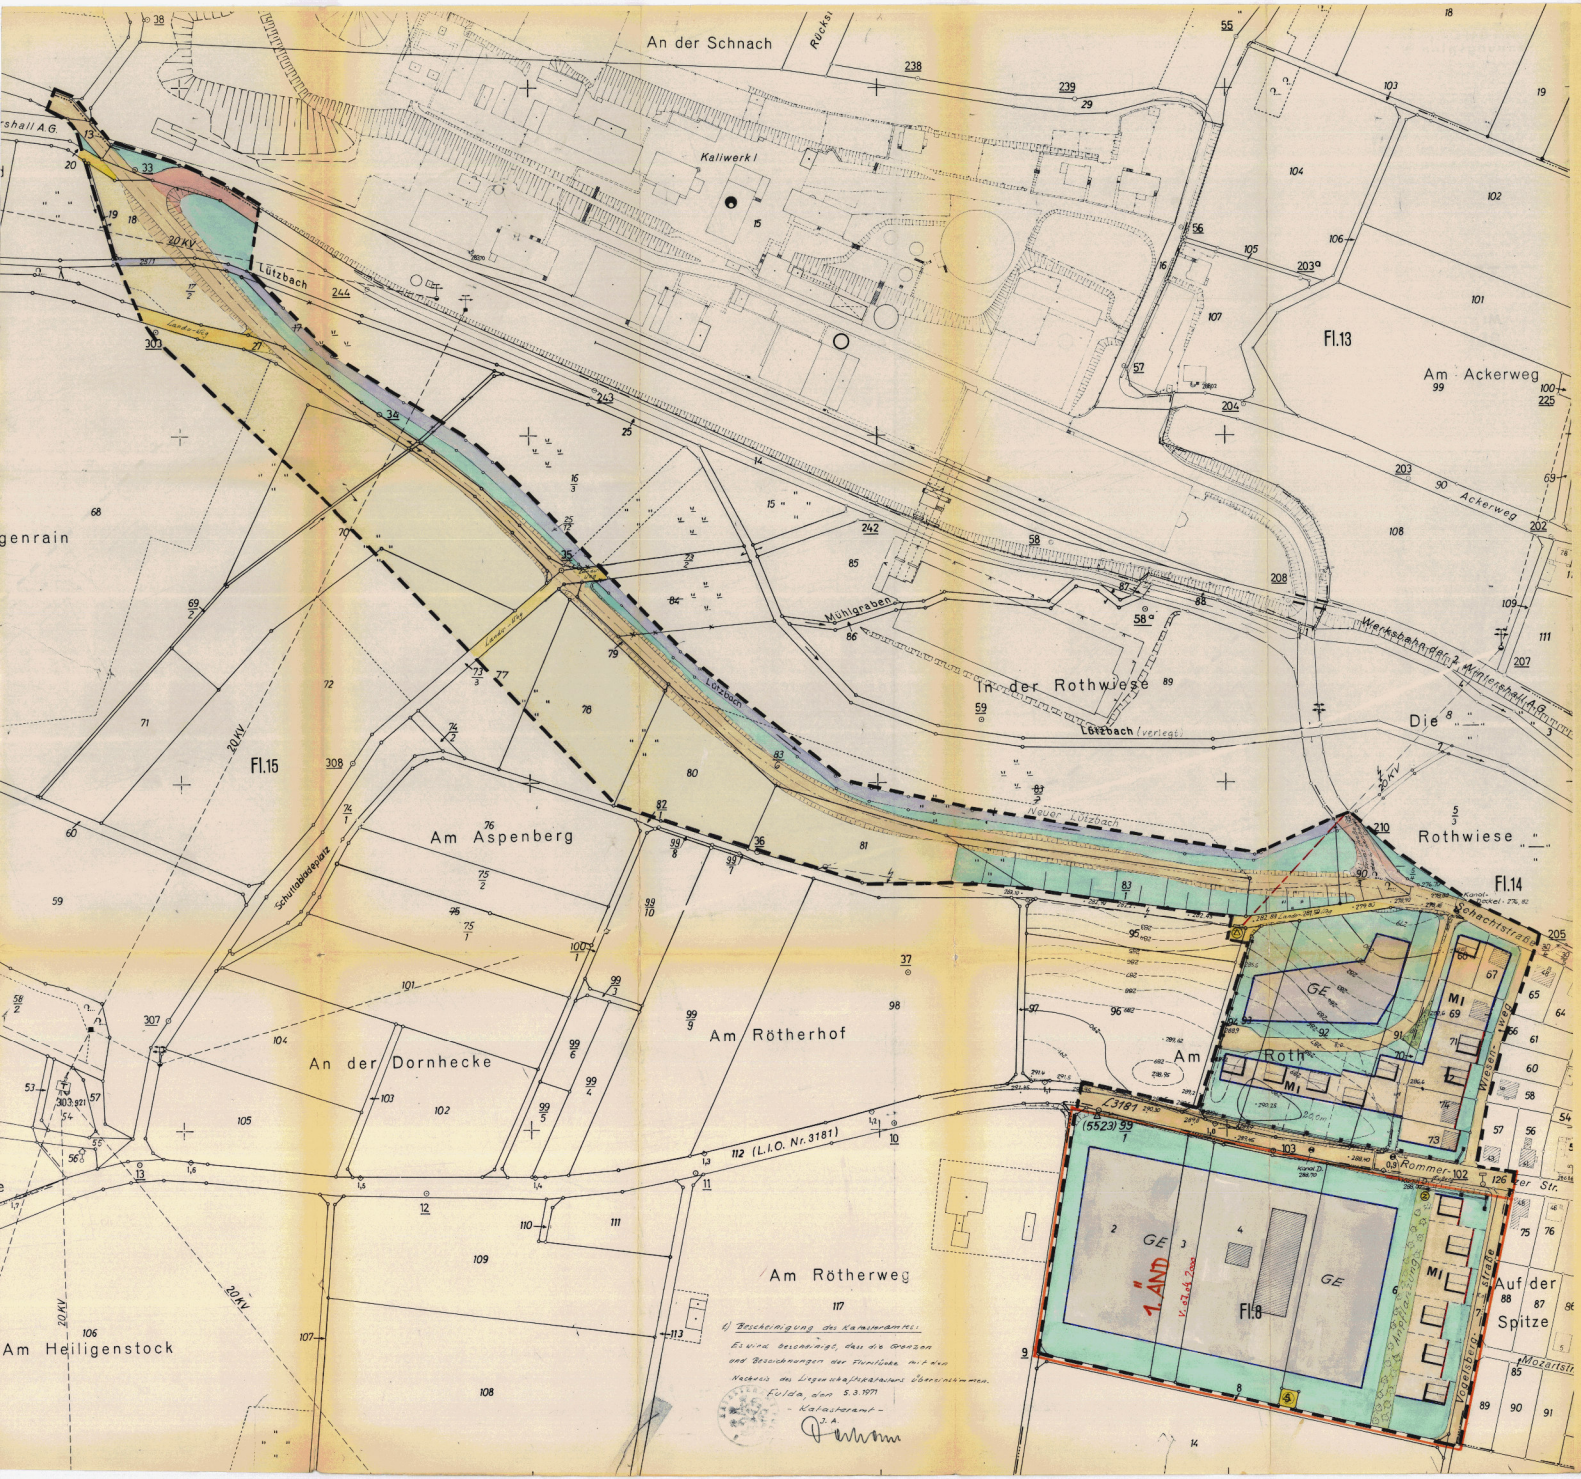

Gemeinde **NEUHOF** Kreis Fulda

Bebauungsplan Nr 5.

Flurlage: Flur 8 "Am Roth"

Maßstab: 1 : 1 000

Bearbeitet: Kreisbauamt Fulda -Planungsabteilung- Sept., Dez. 69 Febr. 70

Rechtsgrundlagen:

1) Bundesbaugesetz vom 23.6.1960 (BGBl. I S. 341)
2) Planzeichenverordnung vom 19.1.1965 (BGBl. I S. 21)
3) Baunutzungsverordnung vom 26.11.1968 (BGBl. I S. 1237) berichtigt 20.12.1968 (BGBl. 1969 I S. 11)
4) Zweite Bekn. V.O. zur Durchführung des BBauG vom 18.3.1965 (HVBl. S. 63)

Der Bebauungsplan besteht aus diesem Blatt zeichnerischer Darstellung.

A) Festsetzungen und Zeichenerklärungen:

1.) Grenze des räumlichen Geltungsbereiches des Bebauungsplanes

2.) Art der baulichen Nutzung:

MI Mischgebiet
GE Gewerbegebiet

3.) Maß der baulichen Nutzung, Bauweise, Baufform, Mindestgröße der Baugrundstücke und Bestellungsvorschriften:

Gebiet	MI	GE
Bauweise	O	O
Geschoßzahl Höchstmaß	II	II
Grundflächenzahl (GRZ)*	0,3	0,3
Geschoßflächenzahl (GFZ)	0,6	0,6
Baufform E = Flachdach S = Satteldach	S	S + F
Bauweise (in °)	30-35	Hallen bis 25 Büro u. Wohngeb. 30 - 35
Drempel außen (in cm)	bei I = 80 bei II = 30	nein
Mindestgröße der Baugrundstücke (in qm)	600	1 000
Dachgauben zulässig	nein	nein

* somit zeichnerisch keine kleineren überbaubaren Flächen festgesetzt wurde.

Im II der Flurlage Vom Roth" ist der Ausbau des Untergeschosses bei Dachschrägen, Dachgauben zu Aufenthaltsräumen im Rahmen des § 17 BZO zulässig. An der Bergseite sind nicht mehr als 3,50 m Außenwandhöhe, sowie 0,1 m Gesimshöhe, an der Talseite 6,00 m Außenwandhöhe zulässig.

4.) Überbaubare und nicht überbaubare Grundstücksflächen sowie Stellung der baulichen Anlagen:

Baulinie
Baugrenze
nicht überbaubare Grundstücksfläche
MI GE überbaubare Grundstücksfläche
geplante Bebauung mit eingetragener Firstrichtung
Mit der Darstellung der Gebäude wird nur die Firstrichtung festgesetzt. Die Stellung und Abmessung der eingetragenen Gebäude ist nicht verbindlich. Die Grenzabstände richten sich nach den Bestimmungen der BBO.

5.) Flächen für den Gemeinbedarf: nicht erforderlich

6.) Verkehrsflächen:

öffentliche Verkehrsflächen
landwirtschaftliche Wege
Privatstraße der Winterhall AG

7.) Flächen für Versorgungsanlagen:

Trafostation (Gittermast)
20 KV-Hochspannungsfreileitung
Zisterne

8.) Grünflächen:

Grünflächen und Anpflanzungen

9.) Flächen für Stellplätze oder Garagen:

Bei Bebauung der Grundstücke ist je Wohneinheit ein Einstellplatz für Kfz auf dem Grundstück nachzuweisen.

Zwischen Garagen zweier benachbarter Grundstücke an der gemeinsamen Grenze errichtet werden sollen, sind nur als Doppelgaragen mit einheitlicher Gestaltung Dunnemannsfassen. Ausnahmen können nur in begründeten Fällen (z.B. Geländeverhältnisse) zugelassen werden.

Für Garagen sind die Bestimmungen der Bau-NVO über Baulinien und Baugrenzen nicht verbindlich. Sie müssen jedoch mind. 5 m von der öffentlichen Verkehrsfläche entfernt sein. Ausnahmen hiervon können zugelassen werden, wenn die Geländeverhältnisse zur einen gleichen Abstand gestatten (z.B. Steilhang) und Belange des öffentlichen Verkehrs nicht beeinträchtigt werden.

10.) Allgemeine Festsetzungen:

a) Nebengebäude:
Nebengebäude sind in den gewollten Zahlen eingeschossig bis zu einer Höhe von 3,00 m an der Traufseite zulässig. Dachform und Firstrichtung sind möglichst den Hauptgebäude anzupassen. Rückwärtige Dachgauben sind unzulässig.

b) Einfriedung:
Einfriedungen der Grundstücke dürfen straßenseitig nicht als Drahtgeflechtzäune und empfohlen werden. Zulässige Höhe 1,10 m. Sockelmauern nur bis höchstens 0,50 m über Gehsteigkante zulässig, vereinzelt können bei besonders ungünstigen Geländeverhältnissen zugelassen werden. Abnahme im Verlauf der Einfriedung unzulässig gestattet. Der Verlauf ist ohne abstufung des Straßenprofils anzupassen.

c) Dacheindeckungen:
Dacheindeckung dunkel (z.B. engobiert zulässig; unzulässig naturrotes Ziegel)

d) Bepflanzungen:
Das Baugebiet ist durch Anpflanzungen von Laubgehölz auf den Baugrundstücken in Ausgebiet und an Rande zum Aussengebiet in das Landschaftsbild einzubinden.

e) Duldung von Böschungen:
Die bei der Anlage und den Ausbau der Straßen und Wege entstehenden Böschungen durch Abgraben und aufschütten sind innerhalb der öffentlichen Verkehrsflächen auf den Baugrundstücken zu dulden. Sie können von dem Grundstückseigentümer durch Errichtung von Stützmauern bis zu 0,50 m (Höchstmaß) auf seinem Grundstück abgewendet werden. Ausnahmen von den Höchstmaß können bei besonders ungünstigen Geländeverhältnissen zugelassen werden.

f) Wasserversorgung und Entwässerung:
Wasserversorgung und Entwässerung sowie evtl. weiter erforderliche Erschließungsanlagen werden in gesonderten fachtechnischen Plänen nachgewiesen. Dies gilt insbesondere für genehmigungspflichtige Anlagen nach den Best. Wassergesetz.

11.) Kennzeichnungen und nachrichtliche Übernahmen:

vorhandene Flurstücksgrenzen
Vorschlag für Grundstücksteilungen (nicht verbindlich)
Höhenlinien
12/4 Flurstücksbezeichnung
vorhandene Bebauung
Bachlauf
landwirtschaftliche Nutzfläche
Zugänge und Zufahrten von den Baugrundstücken direkt zur L 3181 sind untersagt. Die Grundstücke sind lückenlos einzufriedigen.

B) Aufstellungs- und Genehmigungsvermerke:

1.) Aufstellungsbeschlußvermerk:
Die Aufstellung des Bebauungsplanes wurde durch die Gemeindevertretung beschlossen am 22.10.1969

GEMEINDE NEUHOF Kr. FULDA

Bürgermeister

2.) Öffentlichkeitsvermerk:
Der Planentwurf hat in der Zeit vom 10.11.69 bis 10.12.69 öffentlich ausgelegen.
Die Bekanntmachung der Planauslegung war gemäß Hauptsatzung am ..... vollzogen.

GEMEINDE NEUHOF Kr. FULDA

Bürgermeister

3.) Satzungsbeschlußvermerk:
Der Bebauungsplan ist als Satzung gem. § 10 BBauG von der Gemeindevertretung am 22.12.70 beschlossen worden.

GEMEINDE NEUHOF Kr. FULDA

Bürgermeister

4.) Genehmigungsvermerke:

Genehmigt
mit Auflagen (siehe Genehmigungsverfügung)
Kassel, den 26. Nov. 1971
Regierungspräsident

REGIERUNGSPRÄSIDENT IN KASSEL

5.) Vermerk über die ortsübliche Bekanntmachung und Offenlegung nach der Hauptsatzung:
Die Bekanntmachung der Planauslegung war gemäß Hauptsatzung am ..... vollzogen.
Der genehmigte Bebauungsplan wurde in der Zeit von ..... bis ..... öffentlich ausgelegt.
Bei Genehmigung mit Auflagen: Die Bestimmung und Beschlußfassung über die Auflagen erfolgte in der Sitzung der Gemeindevertretung vom .....
Die Genehmigung und Auslegung des Bebauungsplanes ist von der Gemeinde am 23.12. ortsüblich bekannt gemacht worden.

(Siegel)

Bürgermeister

Neuhof
B-Plan 5